



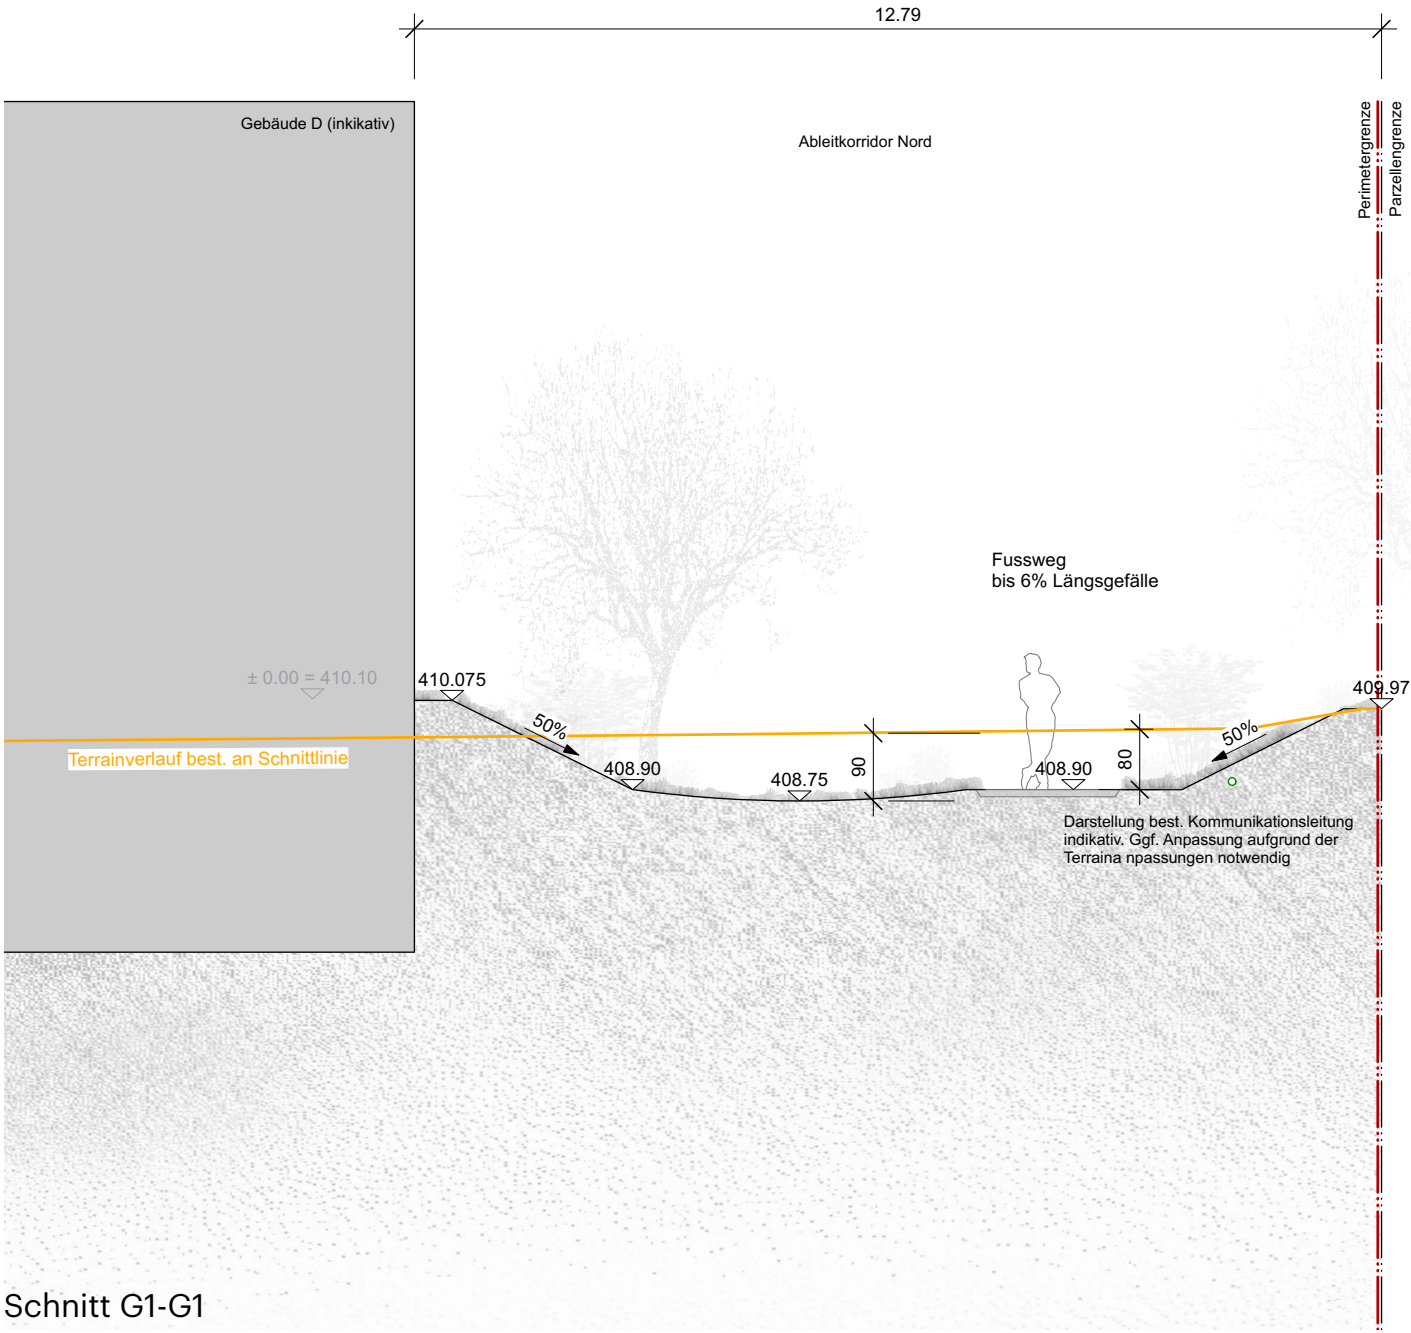

Schnitt G1-G1

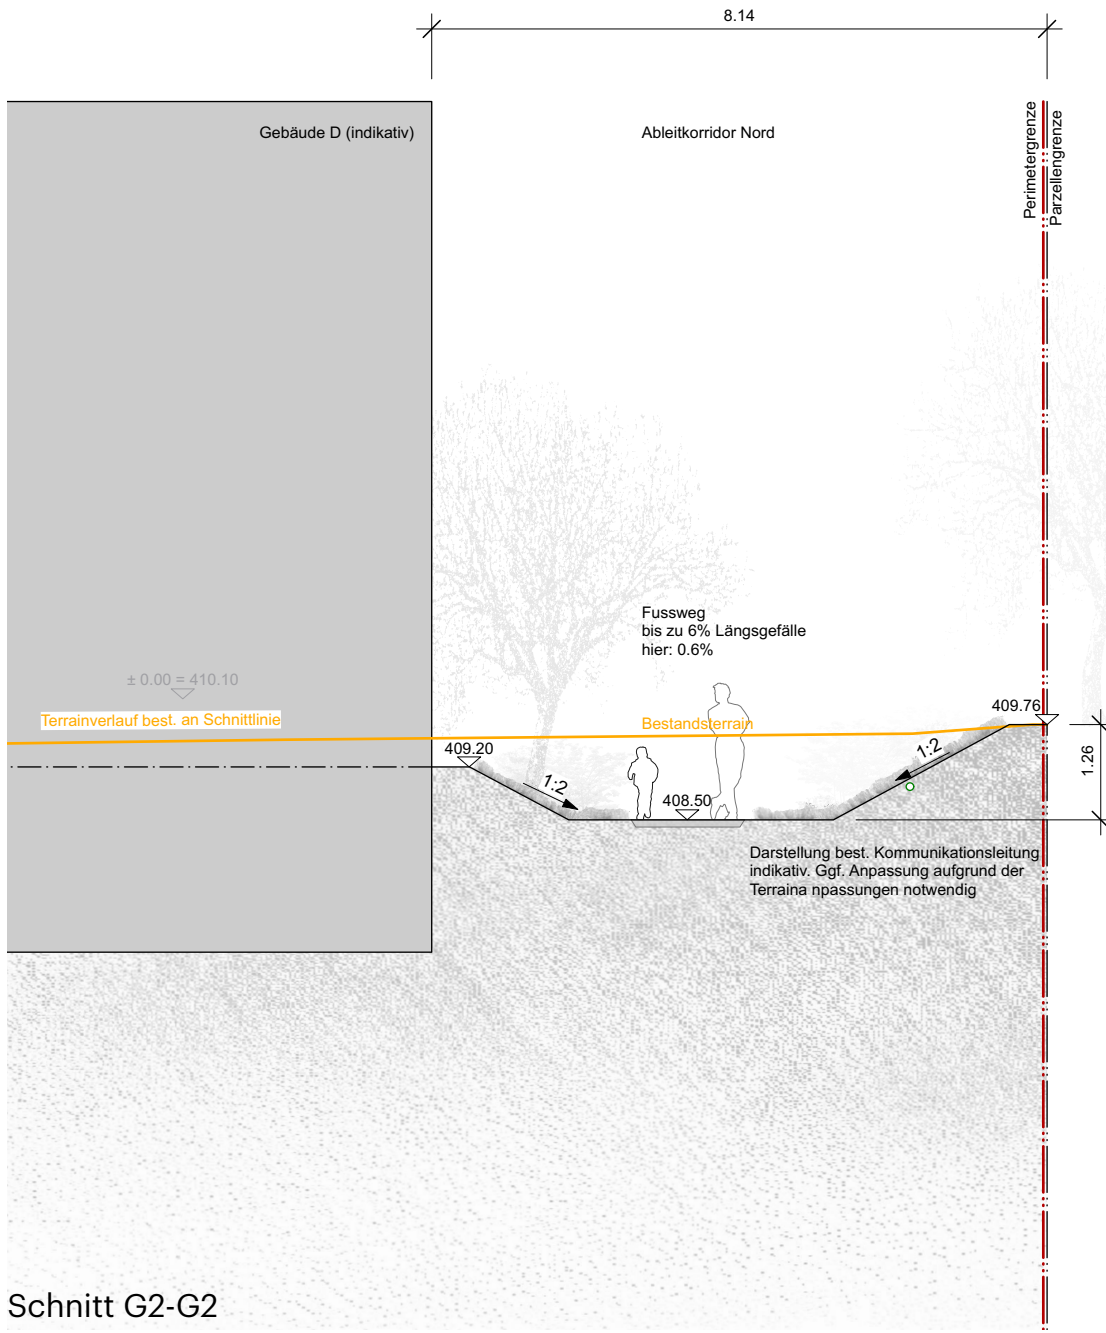

Schnitt G2-G2

Grundeigentümer

Gemeinde Würenlos
Schulstrasse 26
5436 Würenlos

Würenlos, den 29.10.2021

Gemeinde Würenlos,

Bauherrschaft

Alterszentrum Würenlos AG
c/o Forensis Treuhand AG
Grosszelgstrasse 24
5436 Würenlos

Gemeinde Würenlos
Schulstrasse 26
5436 Würenlos

Würenlos, den 29.10.2021

Verwaltungsrat Alterszentrum Würenlos AG,

Gemeinde Würenlos,

Landschaftsarchitekt

Andreas Geser Landschaftsarchitekten AG
Freyastrasse 20
8004 Zürich

Würenlos, den 29.10.2021

Andreas Geser, Landschaftsarchitekt,

PROJEKT

WUE

Neubau Alterszentrum Würenlos

Rössliweg
5436 Würenlos

PLAN NR.	476.21_33_107	PLANITTEL	Baueingabe						
INDEX	-		Schnitte G1-G1 und G2-G2 Umgebung						
MST.	1:100	GRÖSSE	84 x 29.7	GEZ	tl / ag	DATUM	29.10.2021	REV.	-

BAUHERR	Alterszentrum Würenlos AG Grosszelgstrasse 24 5436 Würenlos	Tel 044 210 40 55 c.kratzer@ak-bautreuhand.ch
---------	---	--

LANDSCHAFTS-ARCHITEKT	Andreas Geser Landschaftsarchitekten AG Freyastrasse 20 8004 Zürich	Tel 044 722 54 54 info@andreasgeser.ch
-----------------------	---	---

ARCHITEKT	Fiechter + Salzmann Architekten GmbH Kernstrasse 37 8004 Zürich Tel. 044 271 36 20 wue@fiechtersalzmann.ch	HLK-INGENIEUR	Todt Gmür + Partner AG Goldschlägstrasse 16 8952 Schlieren Tel. 043 299 6299 info@tgp.ch	SANITÄR-INGENIEUR	Friedrich Haustechnik AG Grabenstrasse 5 8952 Schlieren Tel. 044 732 40 20 info@friedri.ch
KOSTENPLANER	ffbK Architekten AG Flüelastrasse 31a 8047 Zürich Tel. 044 253 74 94 info@ffbK.ch	BAUPHYSIK	Steigmeier Akustik + Bauphysik GmbH Rütistrasse 3a 5400 Baden 056 225 10 30 info@steigmeier.swiss		
BAUINGENIEUR	HKP Bauingenieure AG Rütistrasse 6 5400 Baden Tel. 058 451 73 50 info@hkp-bauing.ch	BRANDSCHUTZ	TS-Brandschutz GmbH Wellhausenweg 56 8500 Frauenfeld 052 366 36 33 info@ts-brandschutz.ch		
ELEKTROING. / MSRL	Faisst + Partner AG Schönenweg 2 8733 Eschenbach Tel. 055 286 21 00 info@faisst-partner.ch	GASTRO-PLANER	Alig Grossküchen AG La-Nicca-Strasse 4 7000 Chur 081 300 39 39 info@alig.gr		