


Längsschnitt A - A

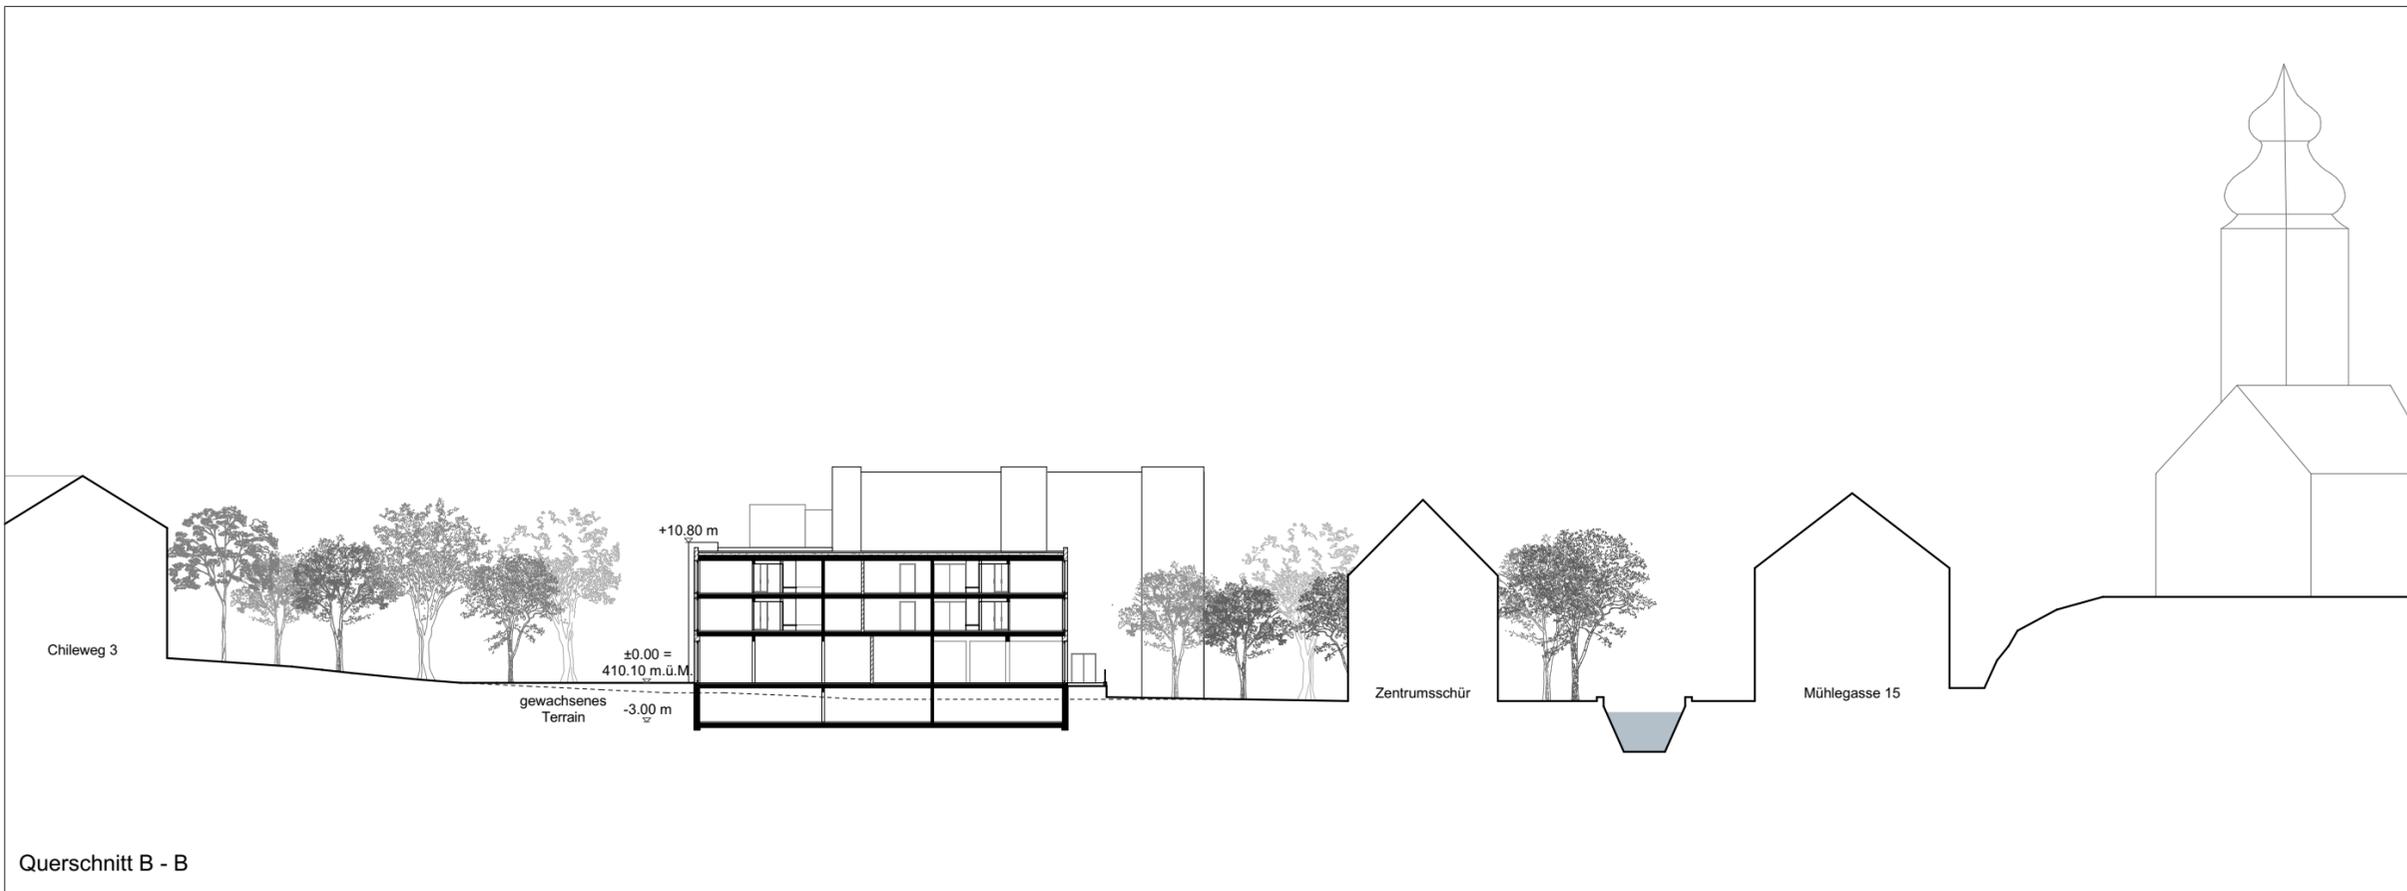

Querschnitt B - B

Bauherrschaft

Alterszentrum Würenlos AG
c/o Forensis Treuhand AG
Grosszelgstrasse 24
5436 Würenlos

Vetreten durch:
AK Bautreuhand AG
Mittelstrasse 18
8008 Zürich

Tel 044 201 40 55
c.kratzer@ak-bautreuhand.ch

Würenlos,

Unterschrift

Grundeigentümer

Einwohnergemeinde Würenlos
5436 Würenlos

Würenlos,

Unterschrift

Architekt

Fiechter & Salzmann
Architekten GmbH
Kernstrasse 35
8004 Zürich

Tel 044 271 36 20
Fax 044 271 36 19
wue@fiechtersalzmann.ch

Würenlos,

René Salzmann, Architekt

OK Eingang = +/- 0.00
= 410.10 m ü. M.



Vorentscheid

Schnitte

1815-0-003

WUE

Neubau Alterszentrum, Würenlos

Rössliweg
5436 Würenlos

Alterszentrum Würenlos AG
c/o Forensis Treuhand AG
Grosszelgstrasse 24
5436 Würenlos

Vetreten durch:
AK Bautreuhand AG
Mittelstrasse 18
8008 Zürich

Tel 044 201 40 55
c.kratzer@ak-bautreuhand.ch

Einwohnergemeinde Würenlos
5436 Würenlos

Fiechter & Salzmann
Architekten GmbH
Kernstrasse 37, 8004 Zürich
Tel 044 271 36 20
Fax 044 271 36 19
wue@fiechtersalzmann.ch

INDEX	FORMAT	29.7 x 50
MST.	GEZ.	CVP/KB/RS
1:500	REV.	
05.08.2019		

OK Eingang = ± 0.00 = 410.10 m.ü.M.

Änderungen / Ergänzungen

Index	Datum	Inhalt	Gez.

Alle Masse sind am Bau zu prüfen. Massunstimmigkeiten sind sofort mit dem Architekten zu klären. Für Massfehler haftet allein der Auftragnehmer. Bei der Bauausführung sind die Planungen der Fachingenieure, sowie Angaben der Sonderfachleute zu beachten. Firmendetails und -ausführungszeichnungen gelten nur mit der Genehmigung des Architekten. Die Koordinierungspflicht des Auftragnehmers bleibt unberührt. Die Höhenkoten sind auf OK FF bezogen. Abweichungen sind entsprechend vermerkt. Der Auftragnehmer ist verpflichtet, Zeichnungen in technischer Hinsicht verantwortlich zu prüfen. Hierzu gelten auch den Innenausbau betreffende, gültige, vollständige Pläne des Fachplaners. Konstruktions- und fertigungstechnische Bedenken sind dem Architekten und der Bauleitung rechtzeitig mitzuteilen und zu begründen.