



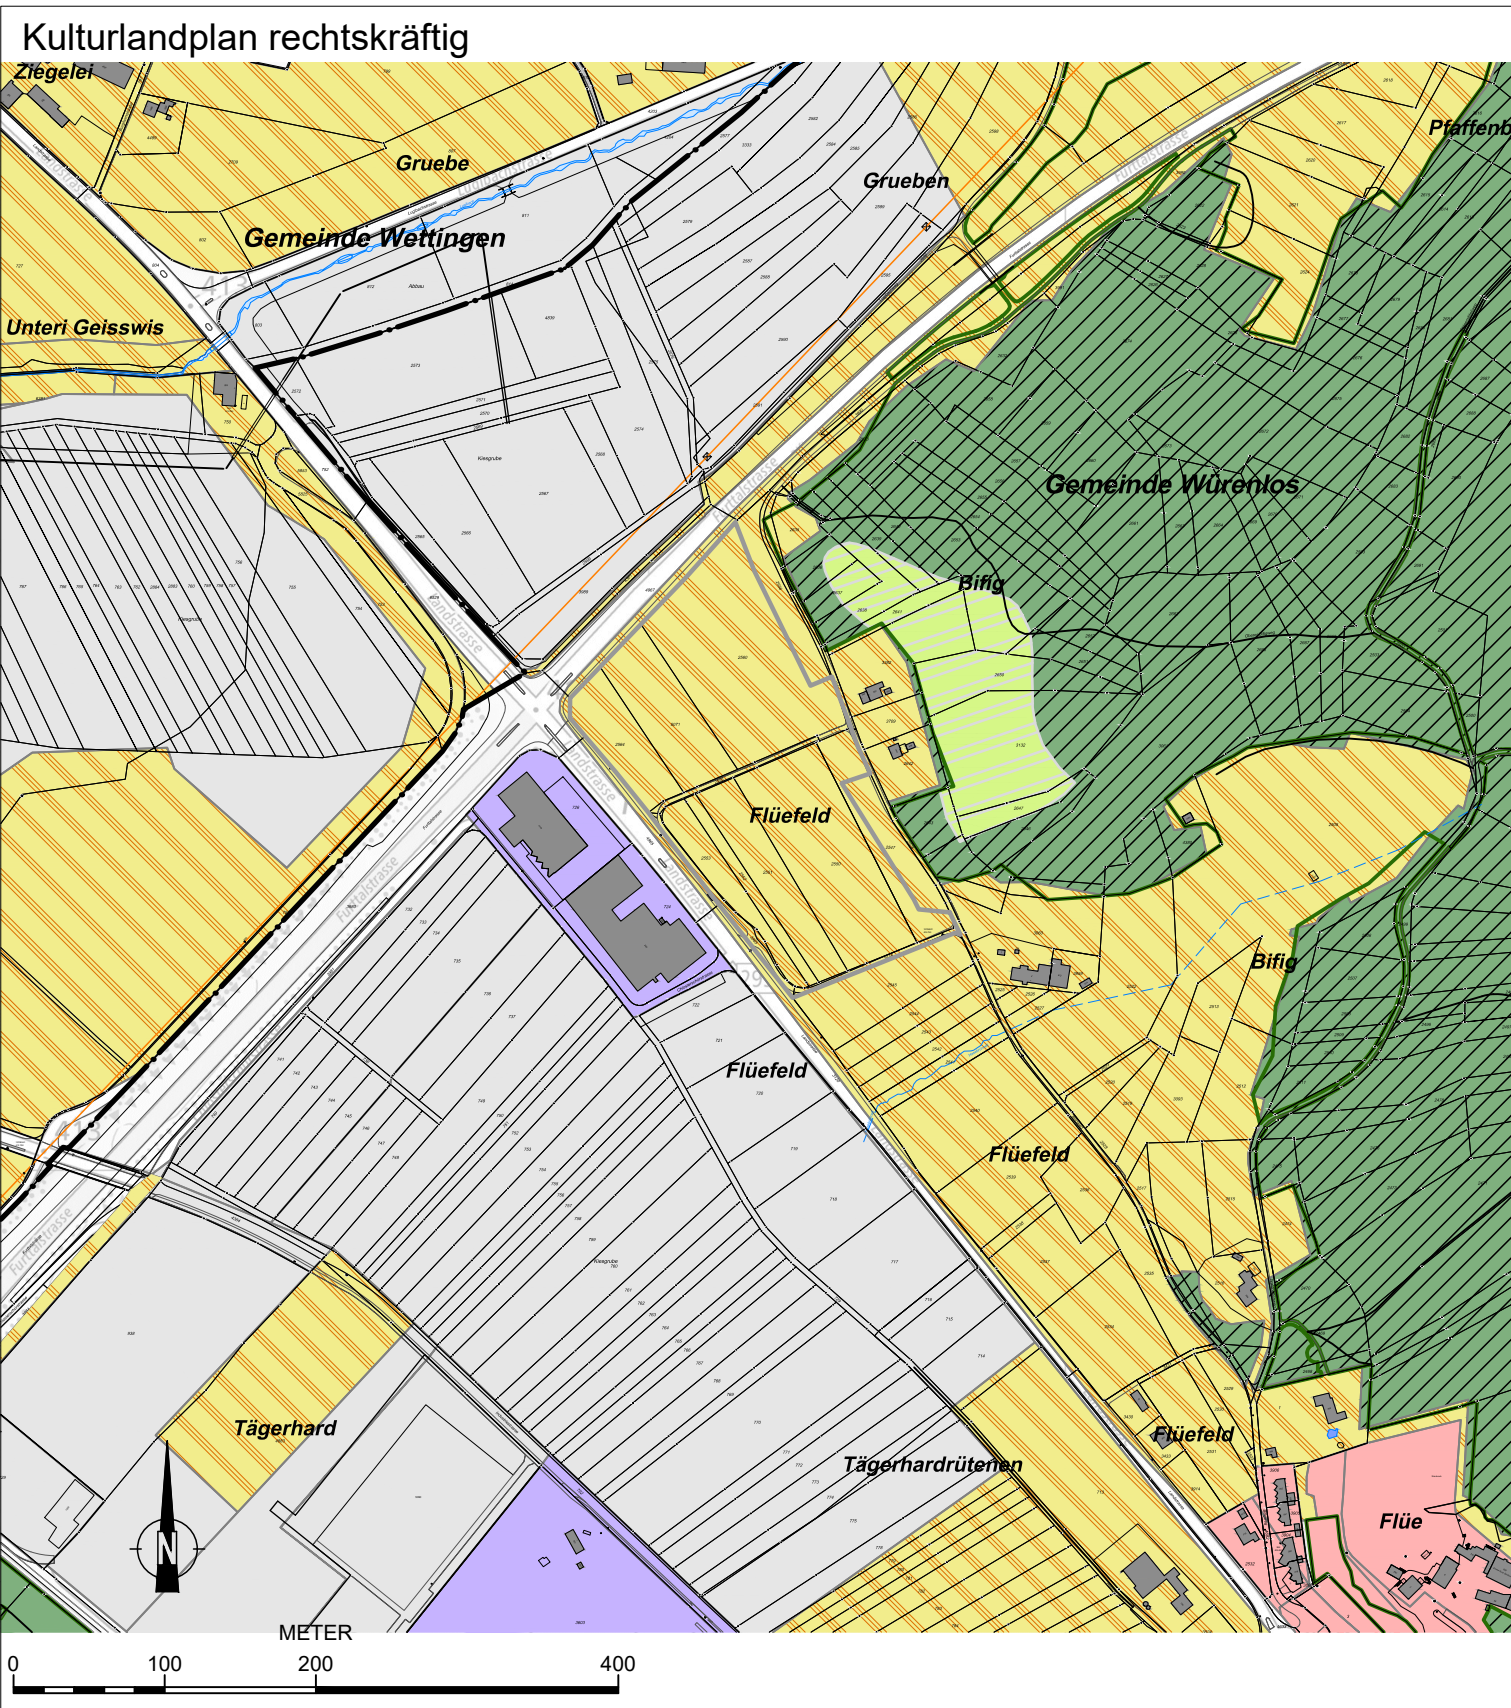

Legende

Genehmigter Inhalt		Orientierungsinhalt			
	Landwirtschaftszone		Gemeindegrenze		Zonenänderung geplant
	Landschaftsschutzzone		Wald / Waldgrenze gem. Zonenplan		
	Naturschutzzone		Gewässer		
	Industriezone				
	Wohnzone				
	Spezialzone Kiesabbau (Würenlos) bzw. Materialabbauzone (Wettingen) bestehend				

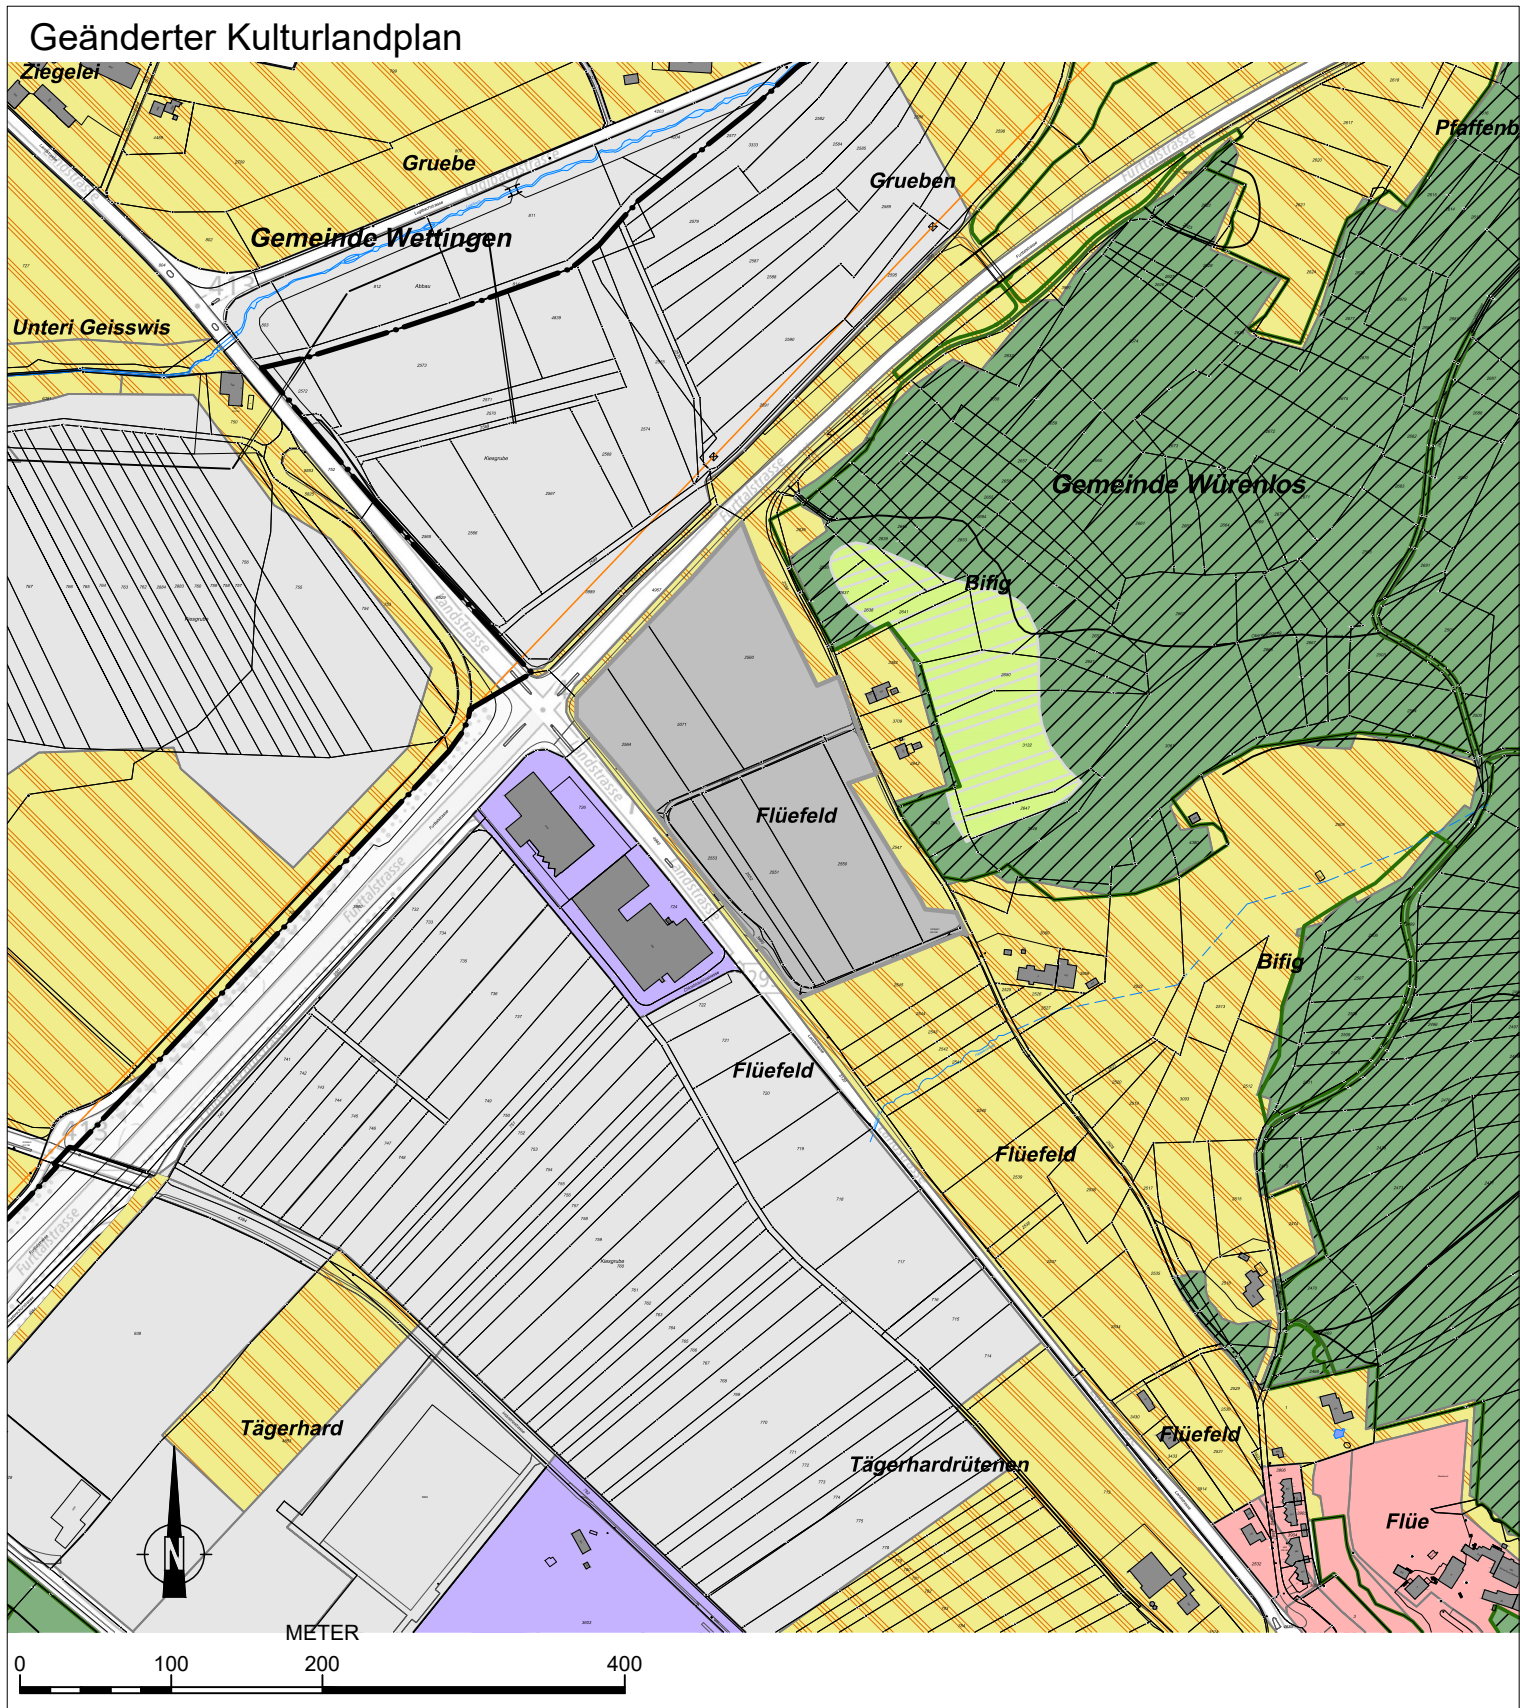

Legende

Genehmigungsinhalt/Änderungen		Genehmigter Inhalt		Orientierungsinhalt	
	Spezialzone Kiesabbau		Landwirtschaftszone		Gemeindegrenze
			Landschaftsschutzzone		Wald / Waldgrenze gem. Zonenplan
			Naturschutzzone		Gewässer
			Industriezone		
			Wohnzone		
			Spezialzone Kiesabbau (Würenlos) bzw. Materialabbauzone (Wettingen) bestehend		

Gemeinde WürenlosKanton Aargau

Allgemeine Nutzungsplanung
Teiländerung Spezialzone Kiesabbau Bifig-Flüefeld
M 1:5'000

Übersicht 1:25'000

Mitwirkungsbericht

Vorprüfungsbericht

Öffentliche Auflage

Beschlossen von der Gemeindeversammlung

Der Gemeindeammann:Der Gemeindeschreiber:

Genehmigungsvermerk:

Plan-Nr.:
KP-1