


**Legende**

Genehmigter Inhalt		Orientierungsinhalt	
	Landwirtschaftszone		Gemeindegrenze
	Landschaftsschutzzone		Wald / Waldgrenze gem. Zonenplan
	Naturschutzzone		Zonenänderung geplant
	Industriezone		Gewässer
	Wohnzone		
	Spezialzone Kiesabbau (Würenlos) bzw. Materialabbauzone (Wettingen) bestehend		

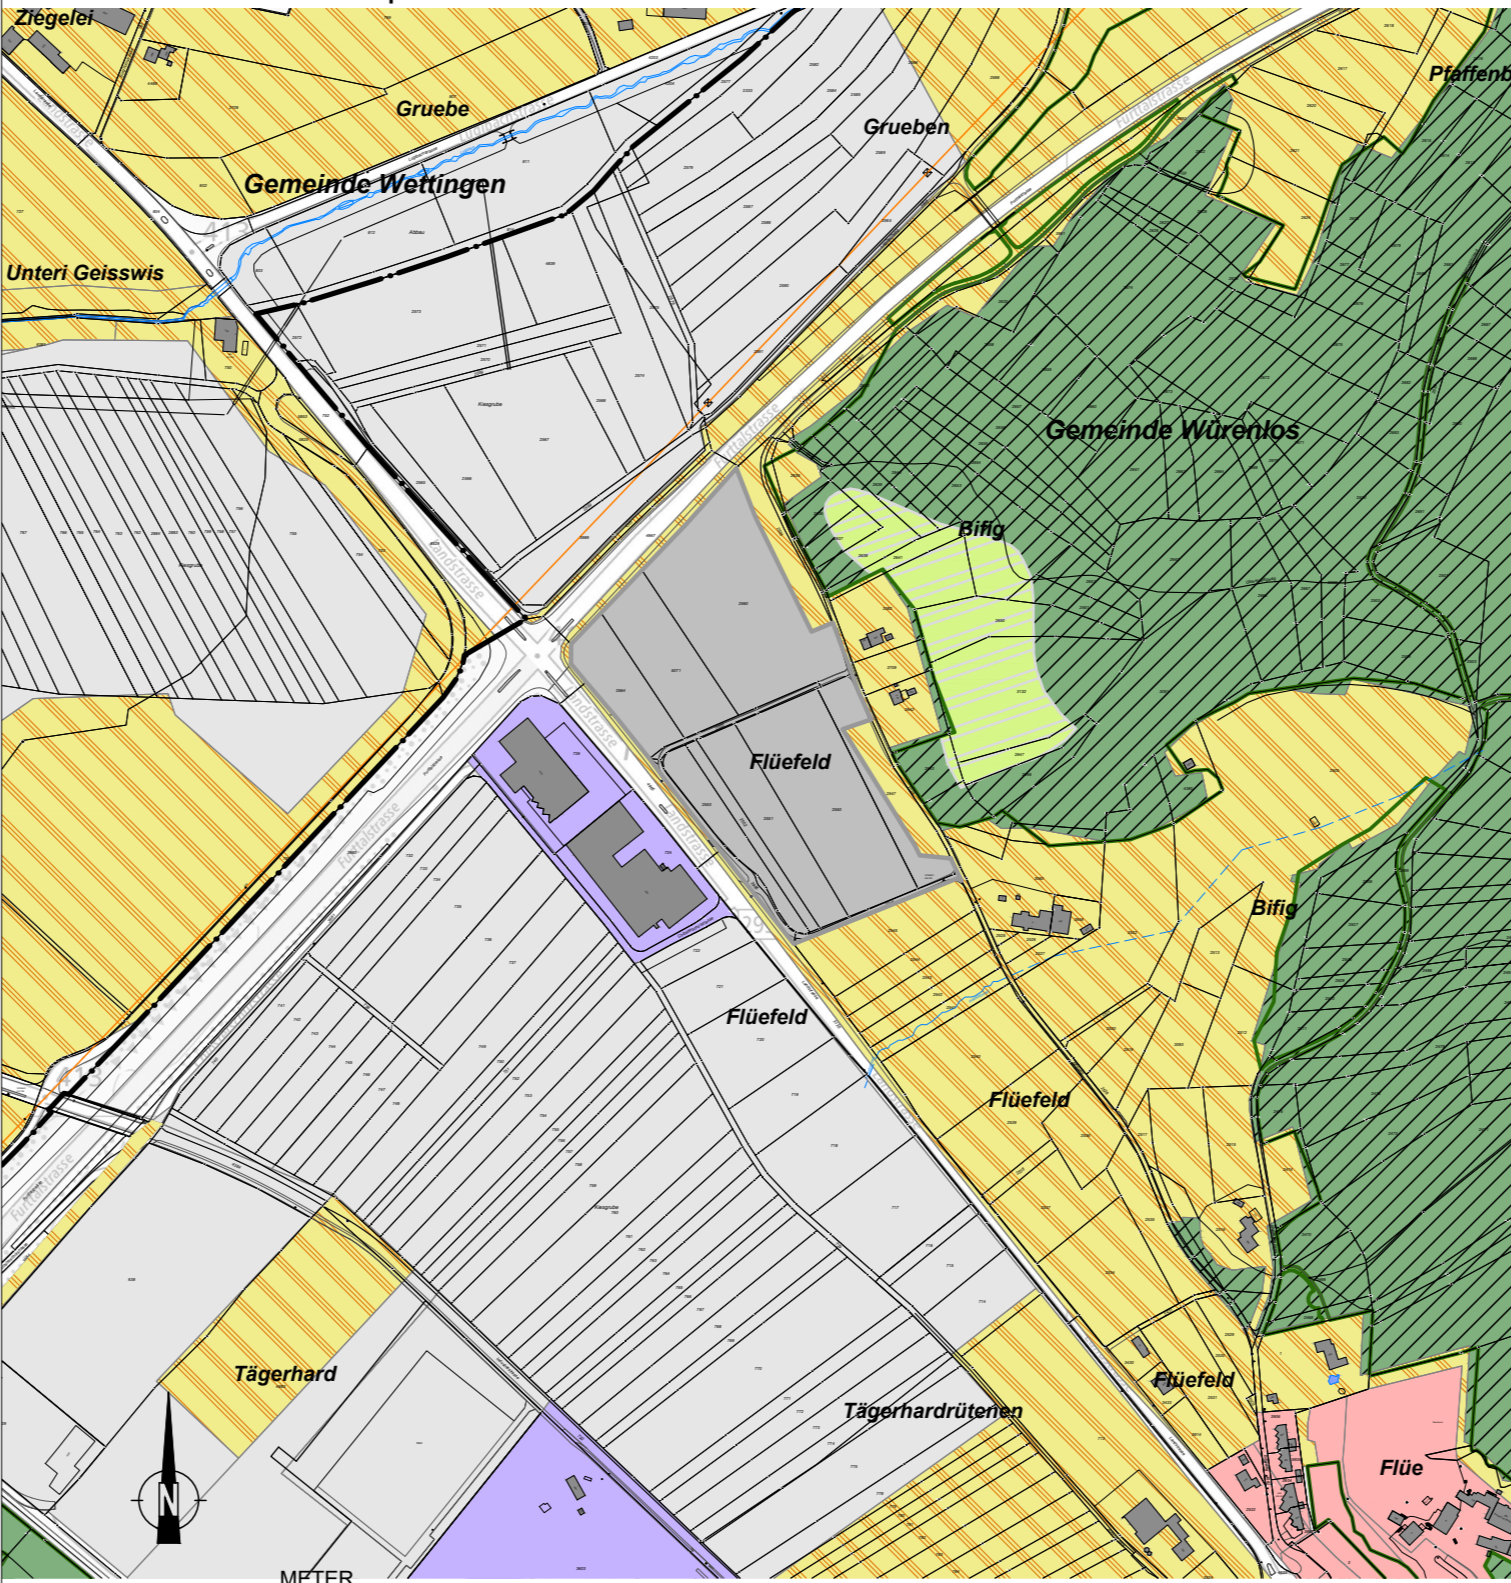


**Legende**

Genehmigungsinhalt/Änderungen		Genehmigter Inhalt		Orientierungsinhalt	
	Spezialzone Kiesabbau		Landwirtschaftszone		Gemeindegrenze
	Landschaftsschutzzone		Landschaftsschutzzone		Wald / Waldgrenze gem. Zonenplan
	Naturschutzzone		Naturschutzzone		Gewässer
	Industriezone				
	Wohnzone				
	Spezialzone Kiesabbau (Würenlos) bzw. Materialabbauzone (Wettingen) bestehend				

**Allgemeine Nutzungsplanung**  
 Teiländerung Spezialzone Kiesabbau Bifig-Flüefeld  
 M 1:5'000

Übersicht 1:25'000

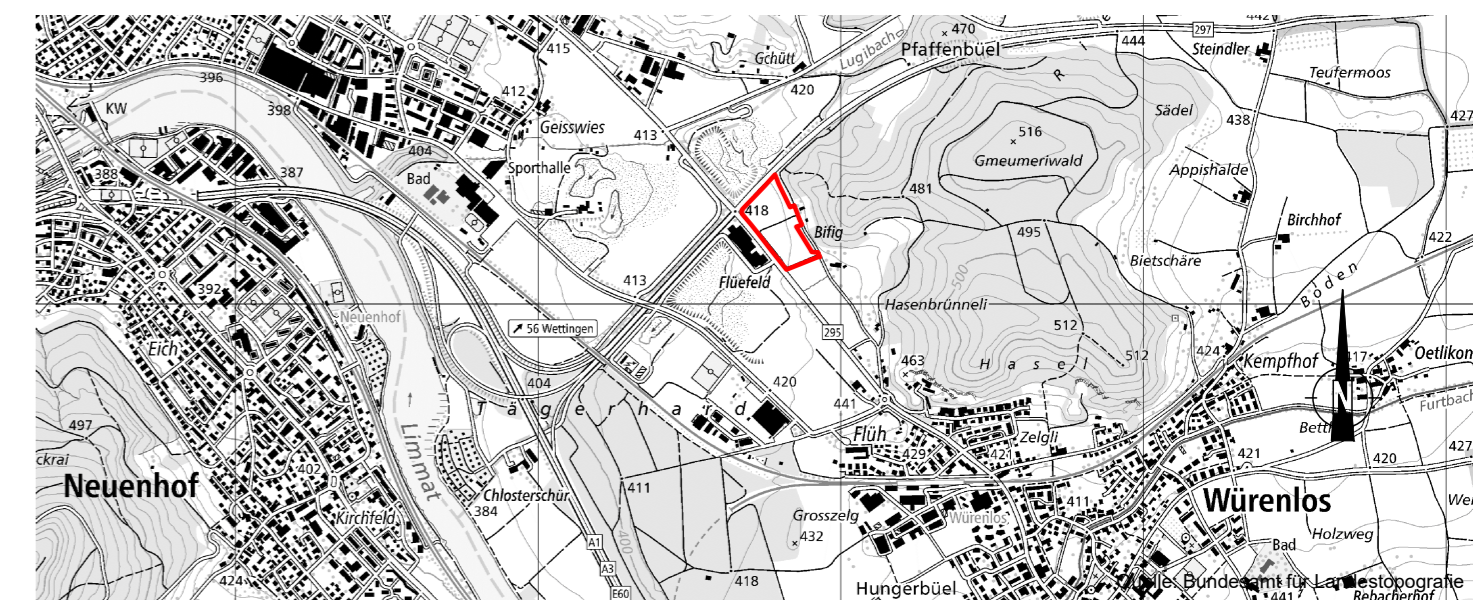

Vorprüfungsbericht 02.06.2025

Mitwirkungsbericht 25.11.2025

Öffentliche Auflage

Beschlossen von der Gemeindeversammlung

Der Gemeindeammann:

Der Gemeindeschreiber:

Genehmigungsvermerk:

Plan-Nr.:  
**KP-1**