



Situation Endzustand 1/200



Situation mit Bestand 1/500

	GESTALTUNGSPLAN FLÜEHÜGEL		AUFTRAGGEBER ADRESSE	M.+B. Meyer Waldhüttenweg 1 5436 Würtenlos	PROJEKT PLANUNGSPHASE PROJEKT-NR.	Gestaltungsplan Flühühgel Machbarkeitsstudie 0000	ARCHITEKTEN MENZIBÜRGLER Dipl. Arch. ETH SIA Grubenstrasse 9 8045 Zürich	PLANCODE / PLANART		SITUATION		MASSSTAB		1/500
	5436 WÜRENLOS							PLANINHALT / GESCHOSS		ETAPPE 1		AKTUELLER INDEX		A
	BL#	VISUM	IS	DAT	12.04.17	DIM	A3 - 420/297	P#						003




Grundriss UG mit Bestand 1/200




Grundriss EG mit Bestand 1/200

	GESTALTUNGSPLAN FLÜEHÜGEL		AUFTRAGGEBER ADRESSE	M.+B. Meyer Waldhüttenweg 1 5436 Würenlos	PROJEKT PLANUNGSPHASE PROJEKT-NR.	Gestaltungsplan Flüehügel Machbarkeitsstudie 0000	ARCHITEKTEN MENZIBÜRGLER Dipl. Arch. ETH SIA Grubenstrasse 9 8045 Zürich	PLANCODE / PLANART		ERDGESCHOSS		MASSSTAB		1/200
	5436 WÜRENLOS							PLANINHALT / GESCHOSS		ETAPPE 1		AKTUELLER INDEX		A
	BL#	VISUM	IS	DAT	12.04.17	DIM	A3 - 420/297	P#	005					

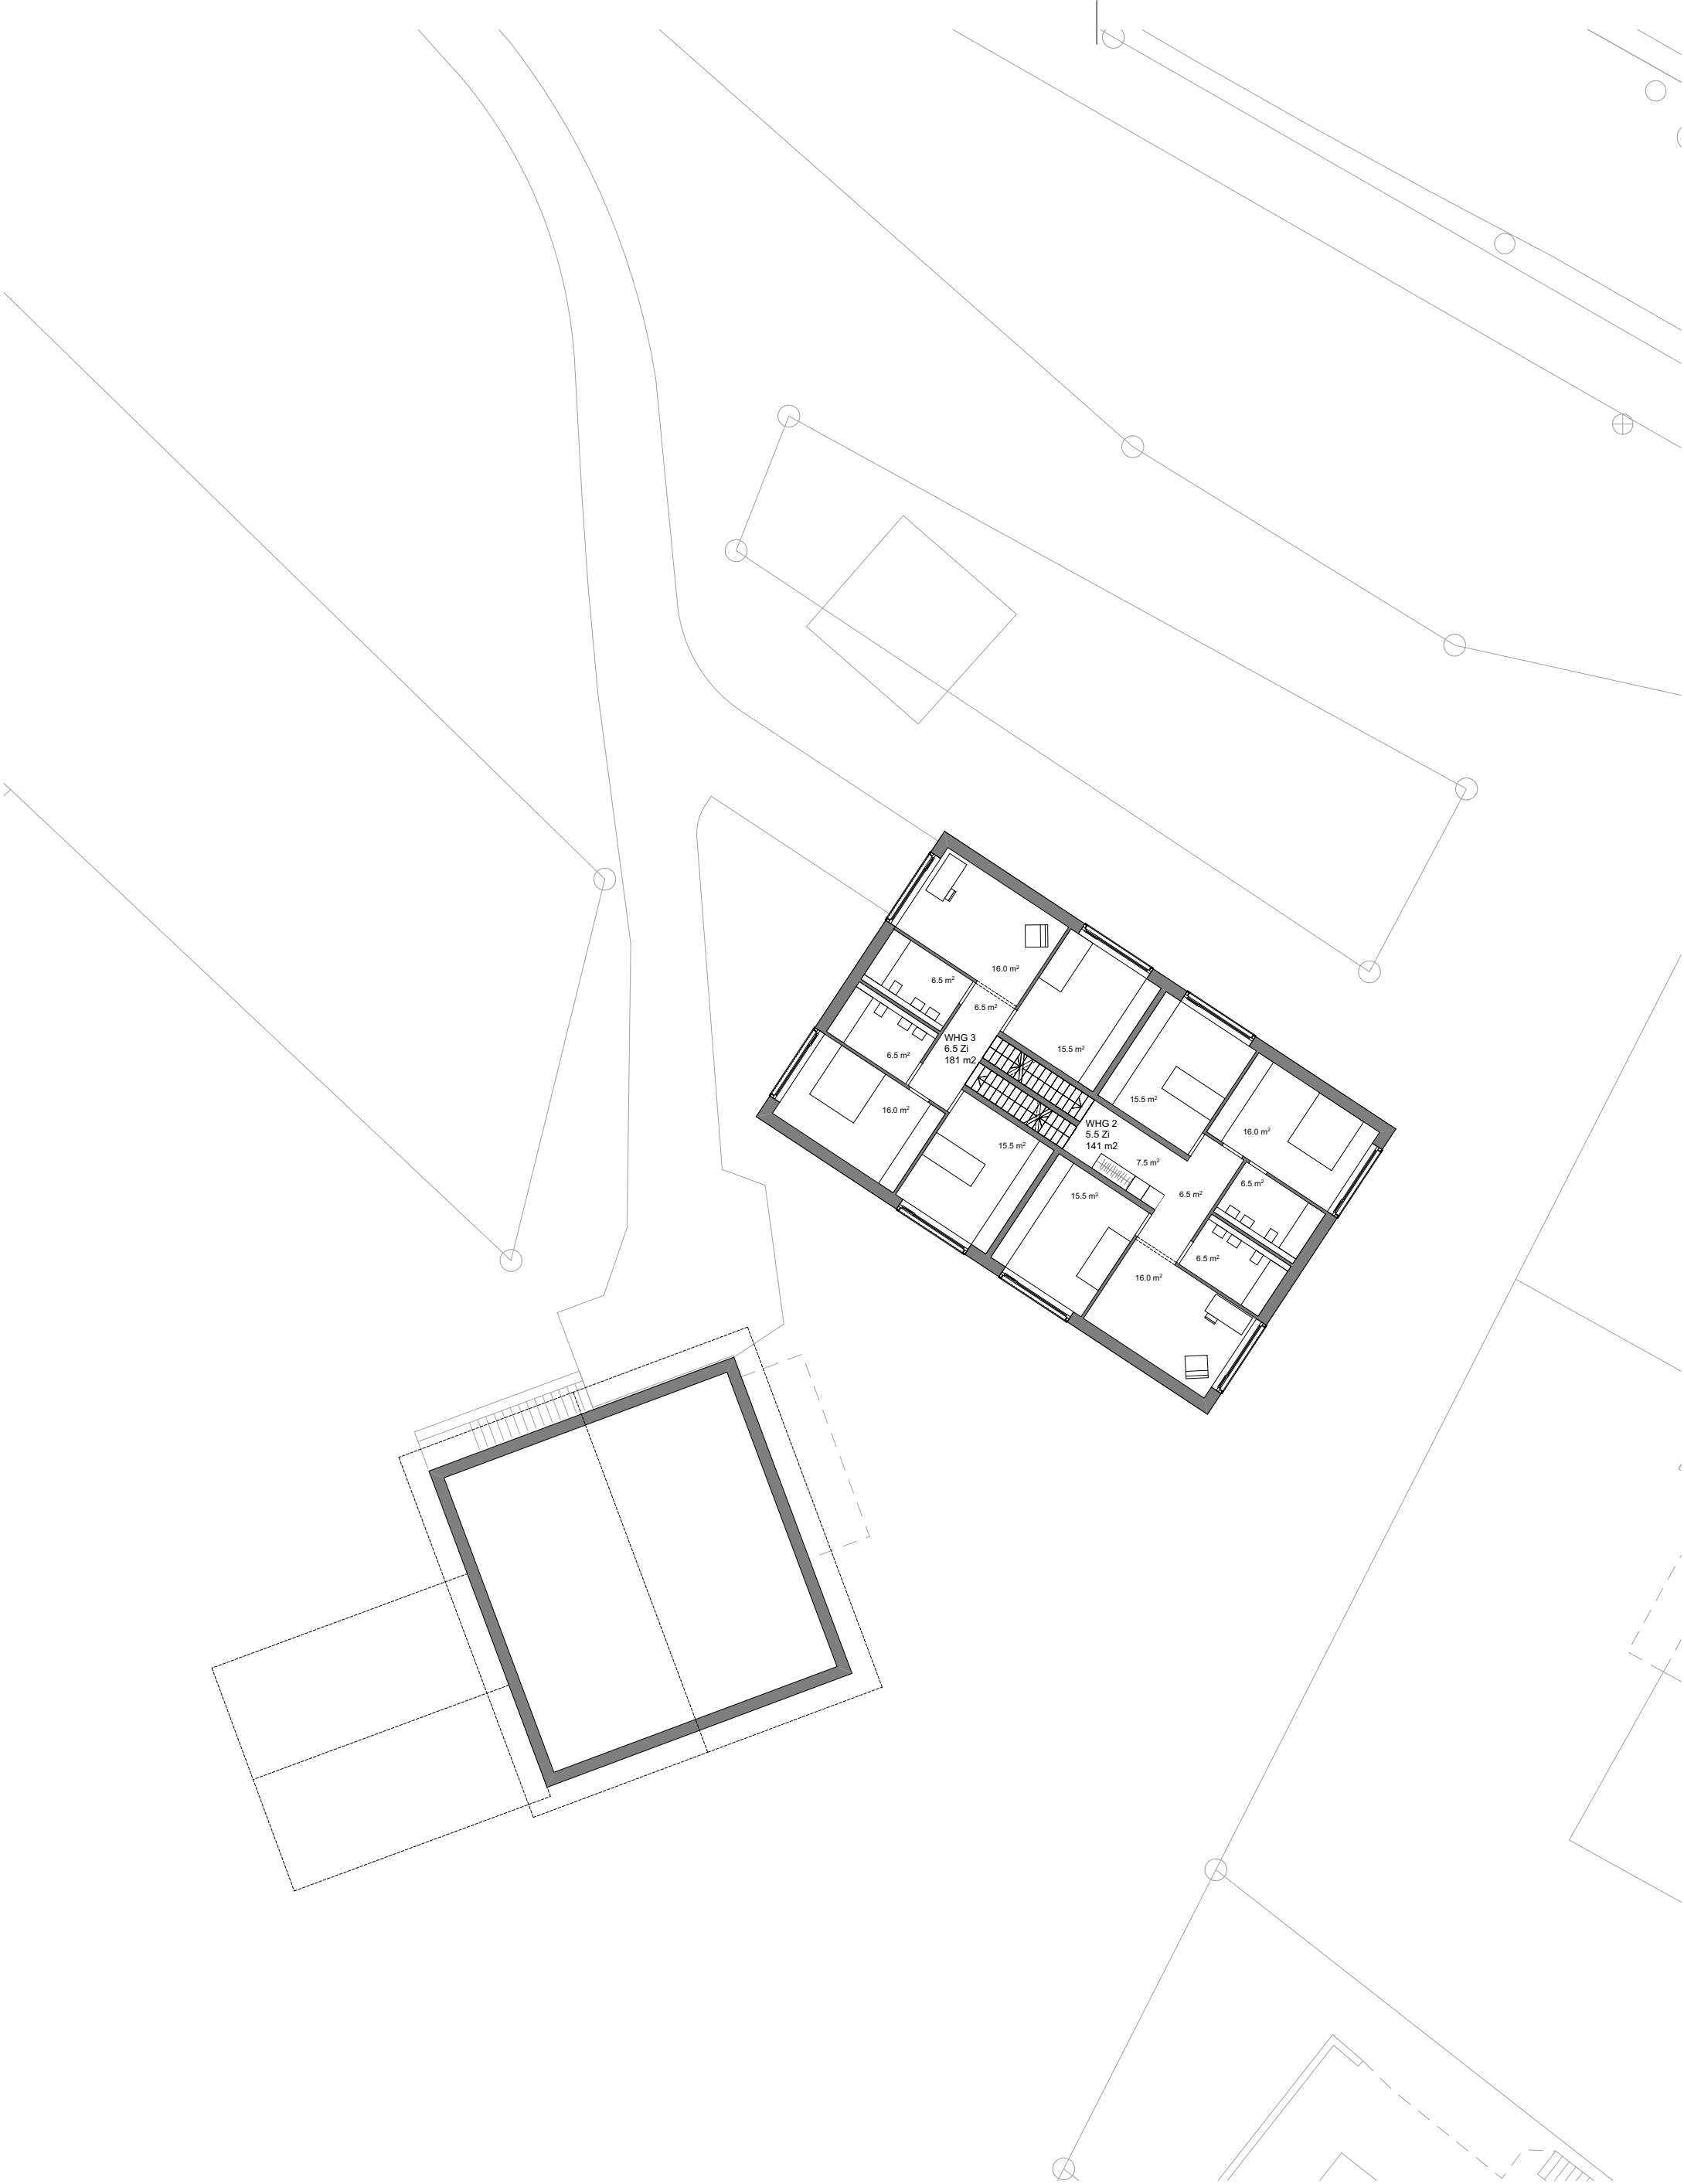


Grundriss 1.OG mit Bestand 1/200

 




Grundriss 2.OG Endzustand 1/200

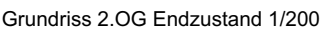


 WÜRENLOS GESTALTUNGSPLAN FLÜEHÜGEL 5436 WÜRENLOS	AUFTRAGGEBER M.+B. Meyer	PROJEKT Gestaltungsplan Flühühügel	ARCHITEKTEN MENZI BURGLER	PLANCODE / PLANART 1. OBERGESCHOSS	MASSTAB 1/200						
	ADRESSE Waldhüttenweg 1 5436 Würenlos	PLANUNGSPHASE Machbarkeitsstudie	Dipl. Arch. ETH SIA Grubenstrasse 9 8045 Zürich	PLANINHALT / GESCHOSS ENDZUSTAND	AKTUELLER INDEX A						
	PROJEKT-NR. 0000			BL#	VISUM	IS	DAT	12.04.17	DIM	A3 - 420/297	P#




Grundriss 2.OG Endzustand 1/200

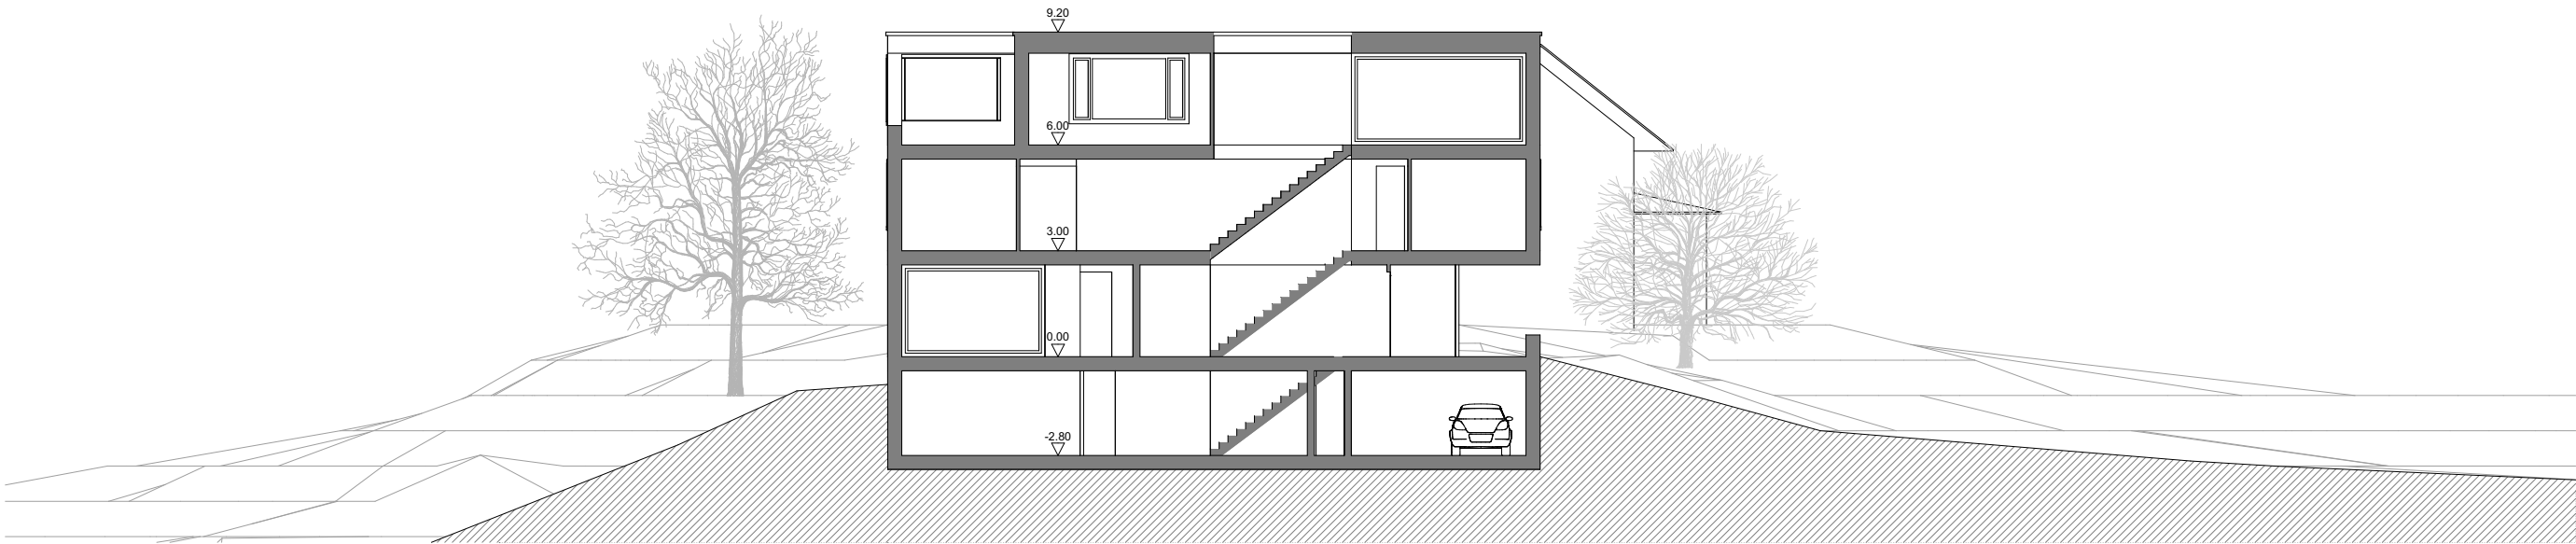

Schnitt A-A mit Bestand 1/200

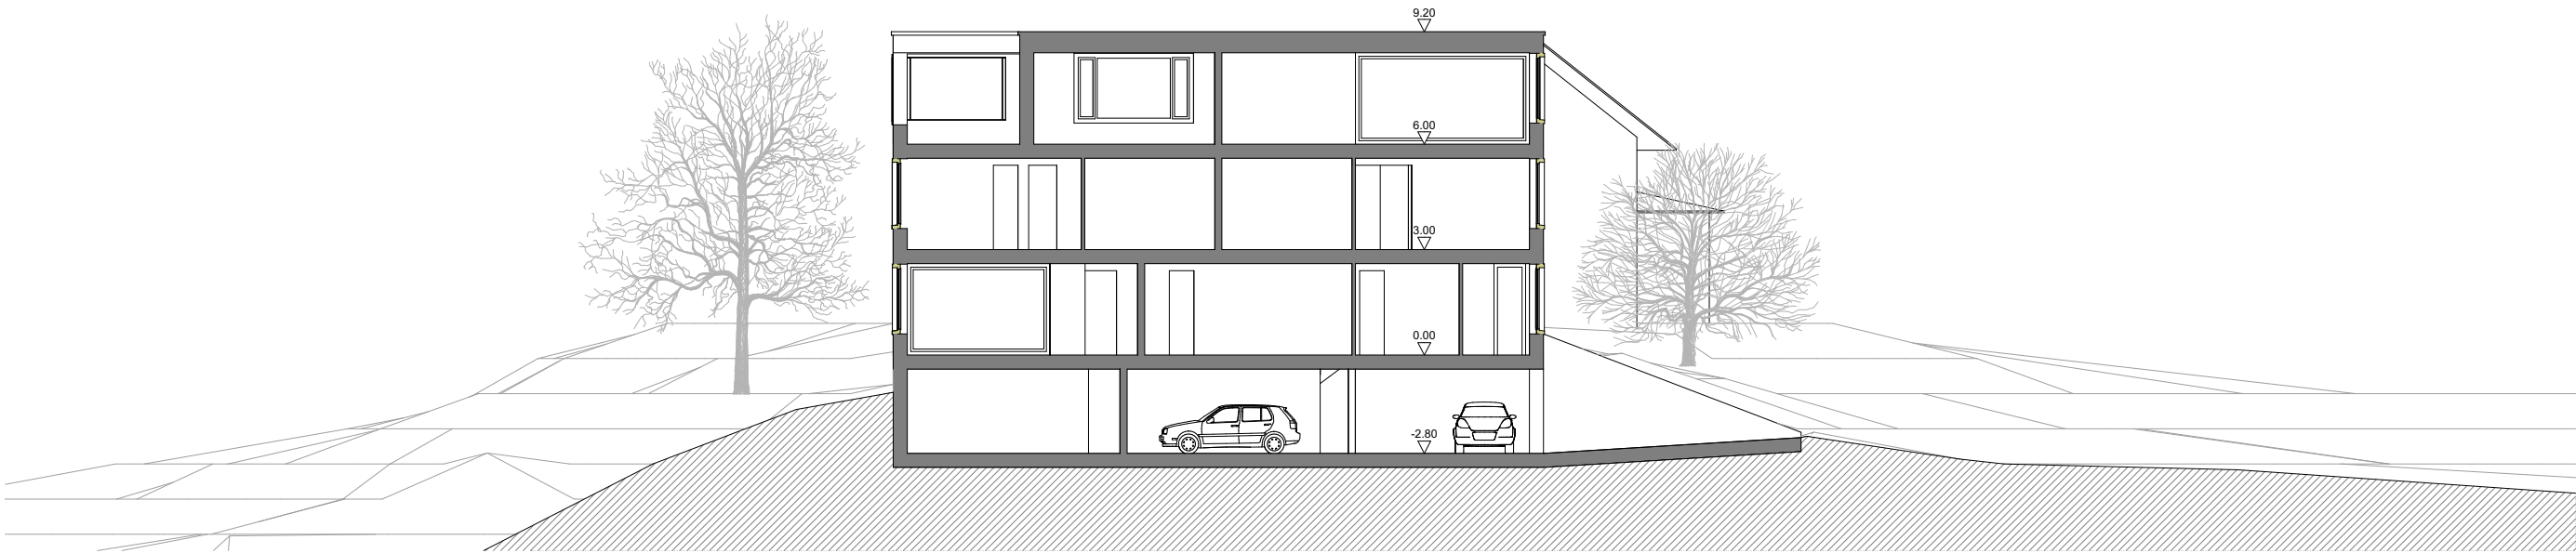


Schnitt B-B mit Bestand 1/200

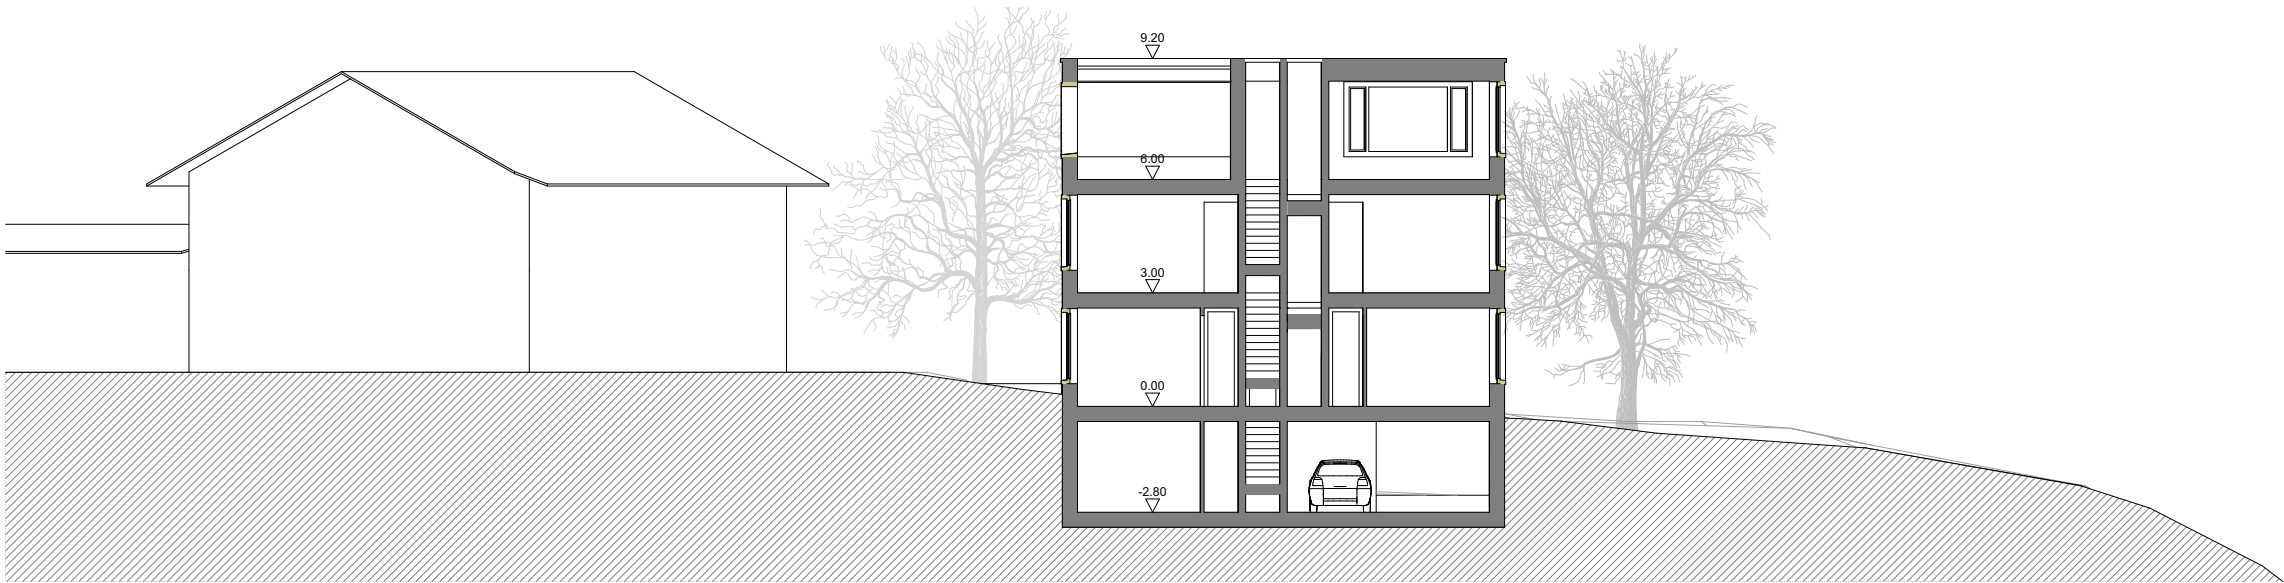

Schnitt C-C mit Bestand 1/200


	GESTALTUNGSPLAN FLÜEHÜGEL		AUFTRAGGEBER ADRESSE	M.+B. Meyer Waldhüttenweg 1 5436 Würenlos	PROJEKT PLANUNGSPHASE PROJEKT-NR.	Gestaltungsplan Flüehügel Machbarkeitsstudie 0000	ARCHITEKTEN MENZI BÜRGLER Dipl. Arch. ETH SIA Grubenstrasse 9 8045 Zürich	PLANCODE / PLANART		PRINZIPSCHNITTE		MASSSTAB		1/200					
	5436 WÜRENLOS							PLANINHALT / GESCHOSS		ETAPPE 1		AKTUELLER INDEX							
								BL#	VISUM	IS	DAT	12.04.17	DIM	A3 - 420/297	P#	013			

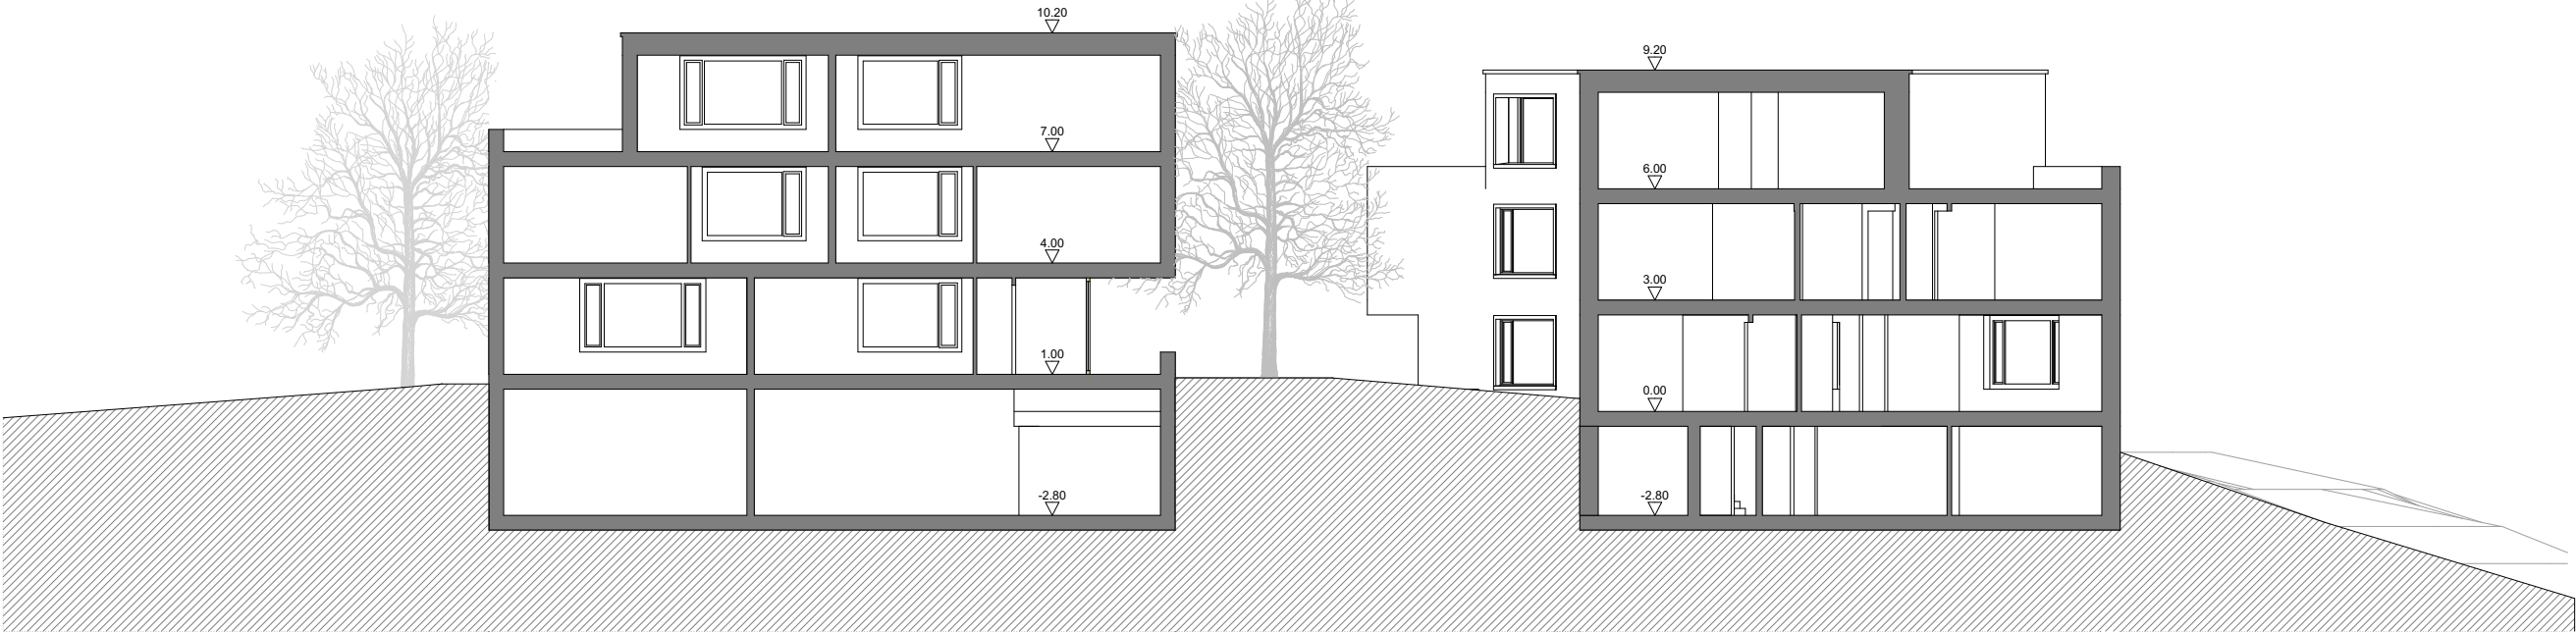


Schnitt D-D Endzustand 1/200




Schnitt E-E Endzustand 1/200

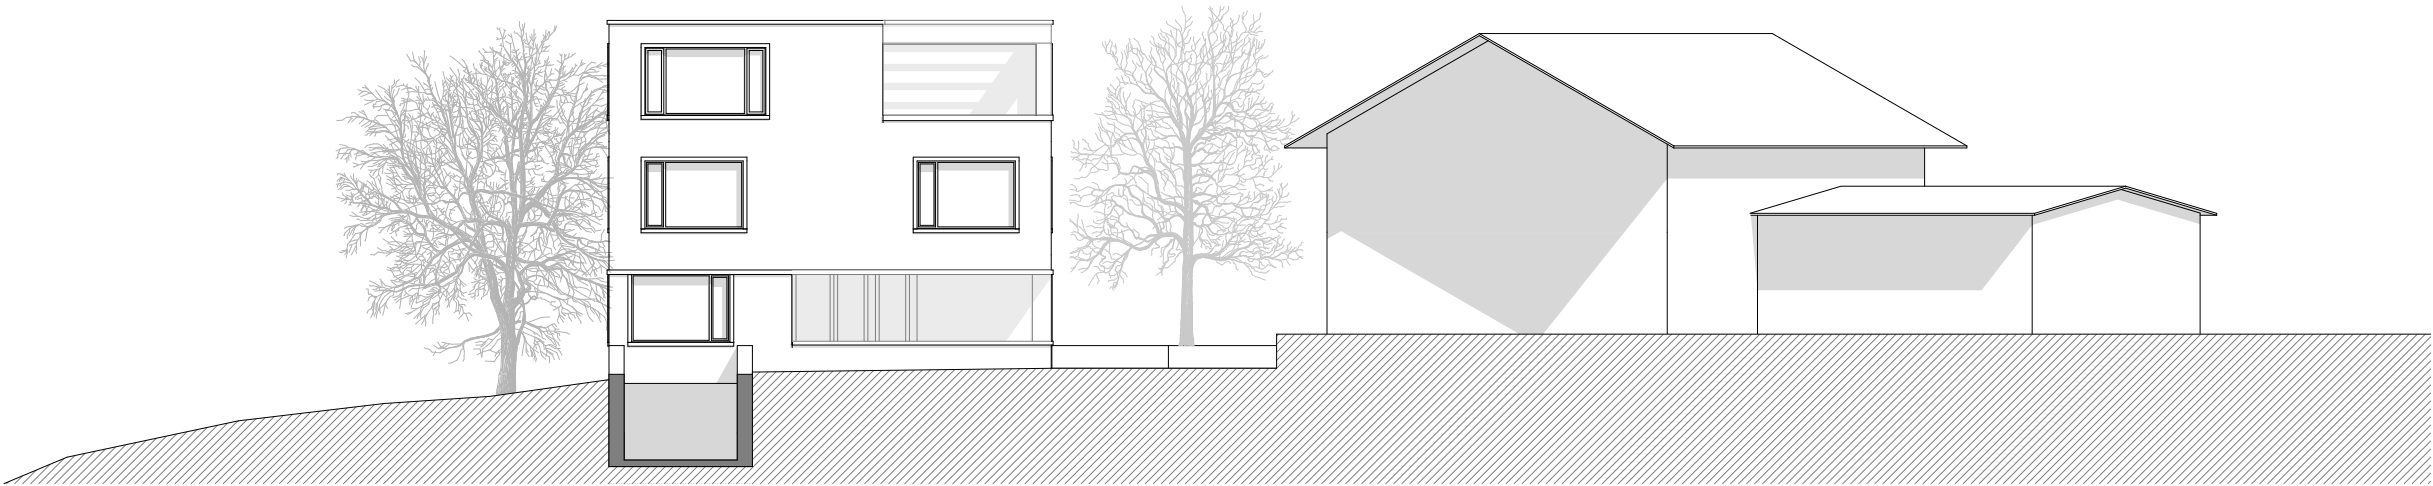


Ansicht West mit Bestand 1/200

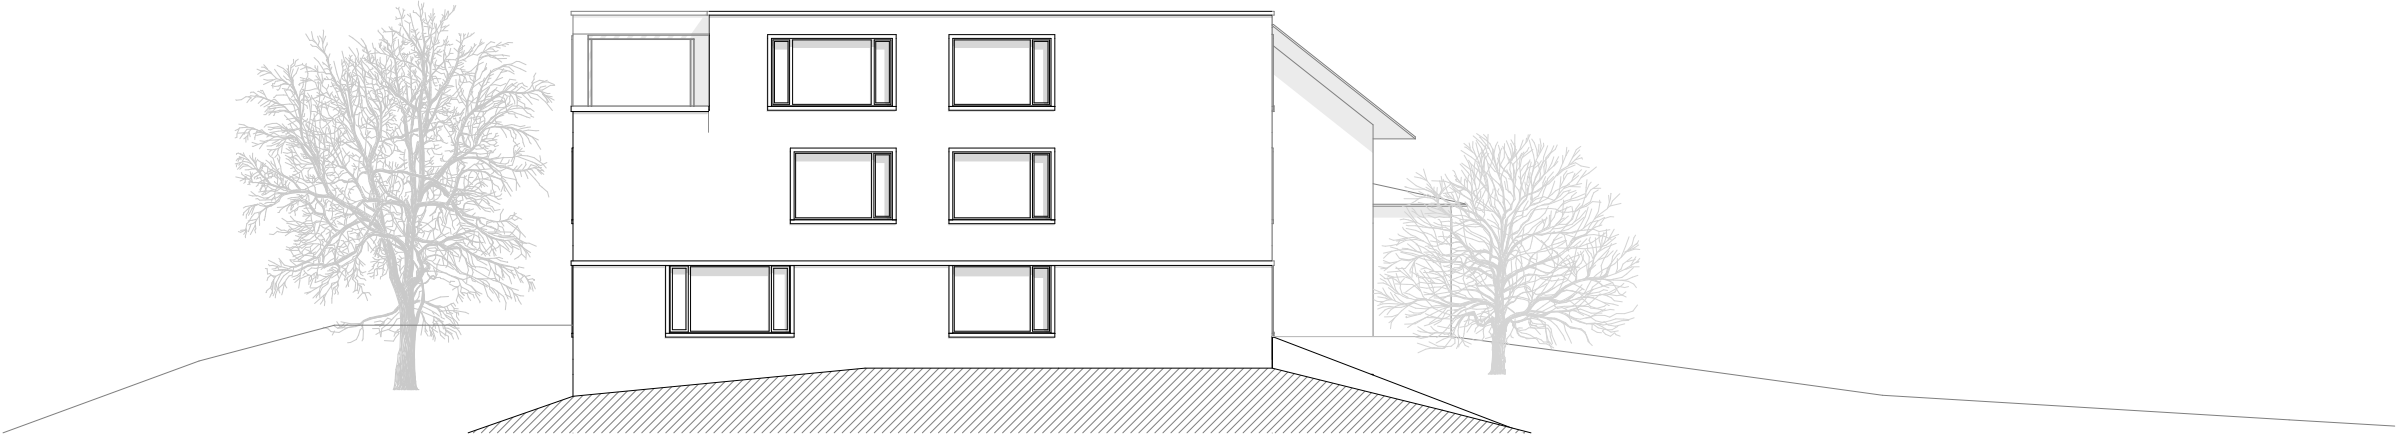

Ansicht Nord mit Bestand 1/200

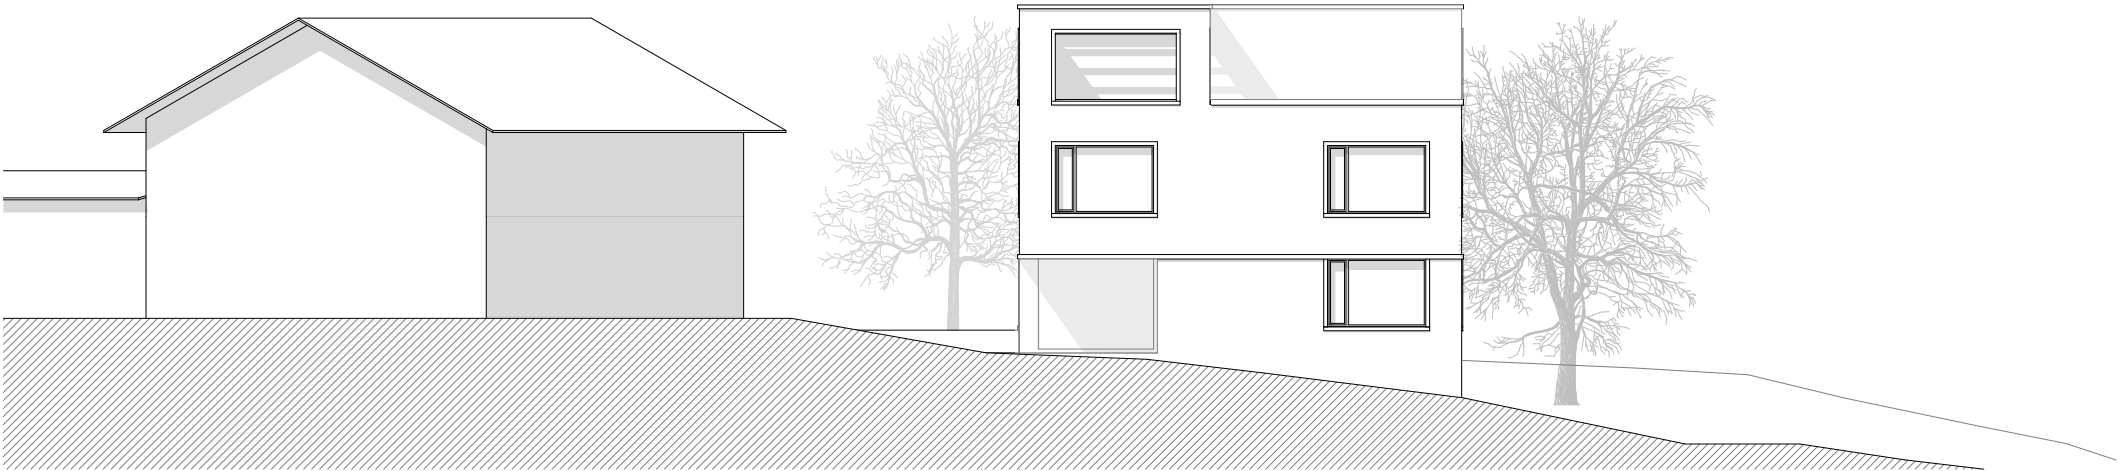


Ansicht Ost mit Bestand 1/200

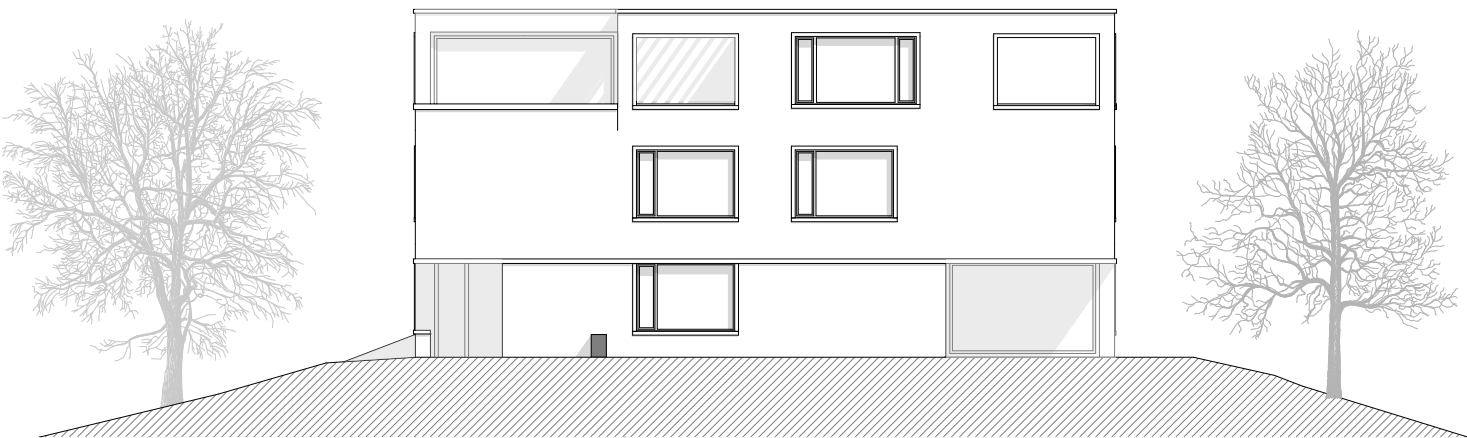


Ansicht Süd mit Bestand 1/200

	GESTALTUNGSPLAN FLÜEHÜGEL		AUFTRAGGEBER	M.+B. Meyer	PROJEKT	Gestaltungsplan Flühühügel	ARCHITEKTEN	MENZI BÜRGLER		PLANCODE / PLANART		ANSICHTEN		MASSSTAB		1/200
	5436 WÜRENLOS		ADRESSE	Waldhüttenweg 1 5436 Würenlos	PLANUNGSPHASE	Machbarkeitsstudie	Dipl. Arch. ETH SIA Grubenstrasse 9 8045 Zürich		PLANINHALT / GESCHOSS		ETAPPE 1		AKTUELLER INDEX		A	
					PROJEKT-NR.	0000			BL#	VISUM	IS	DAT	12.04.17	DIM	A3 - 420/297	P#

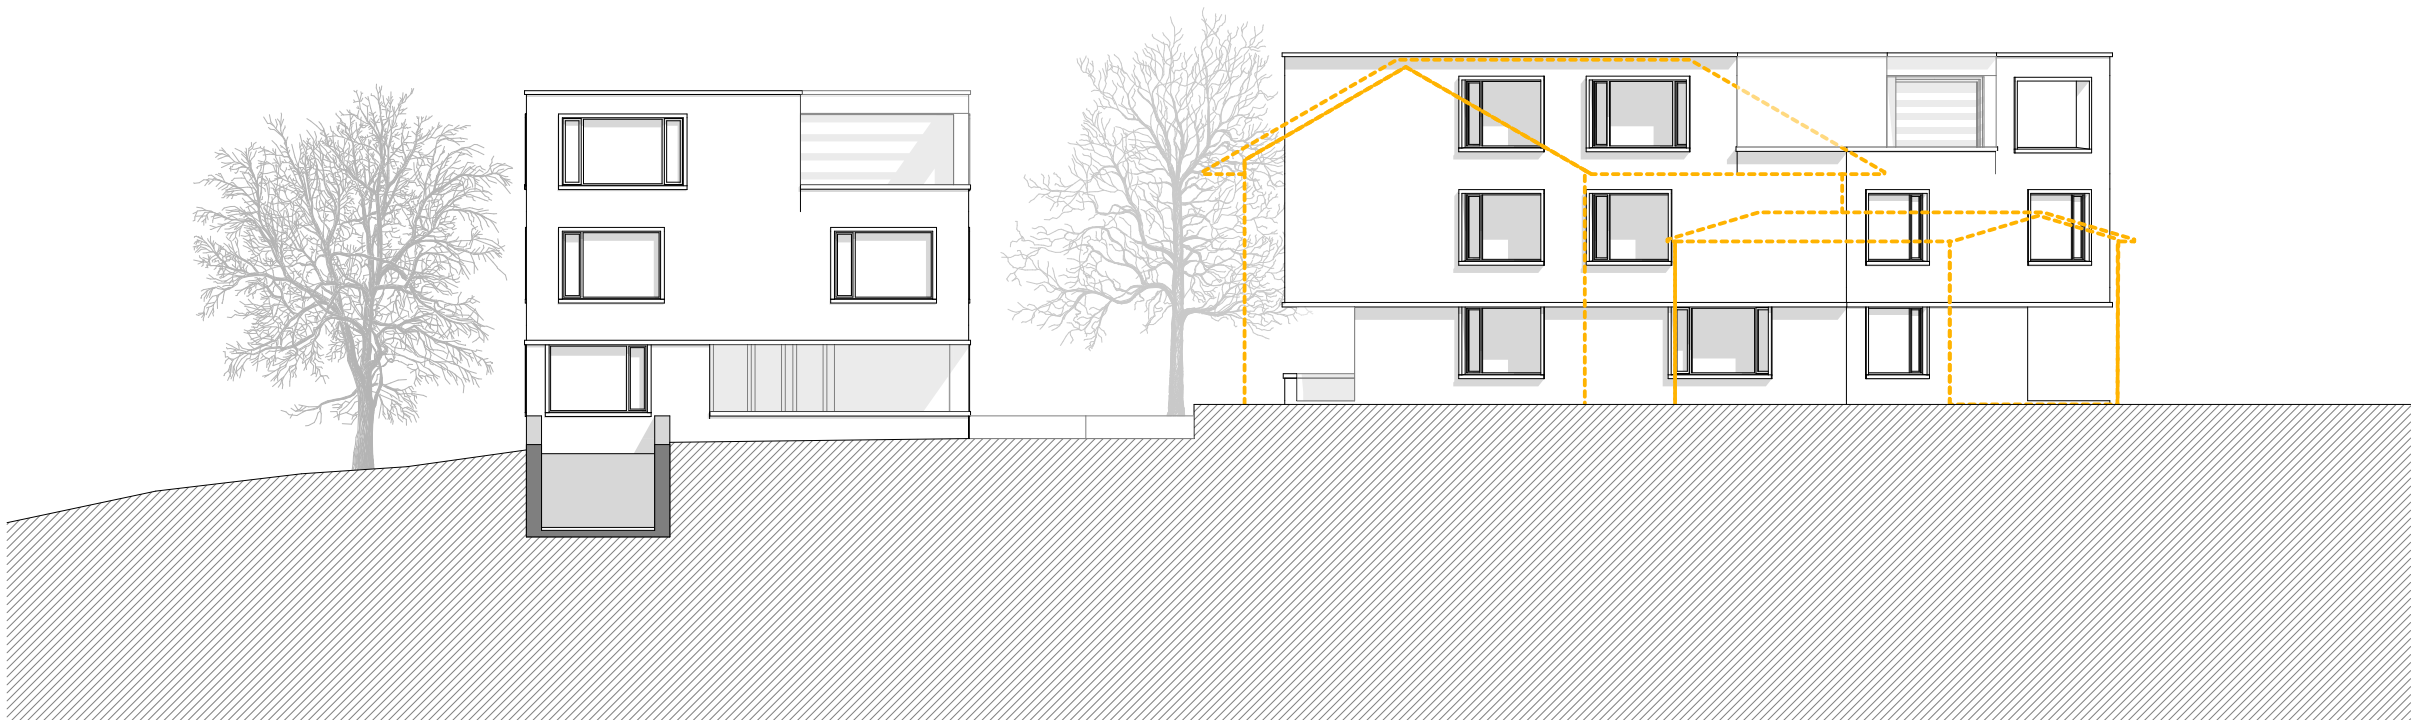

Ansicht West Endzustand 1/200

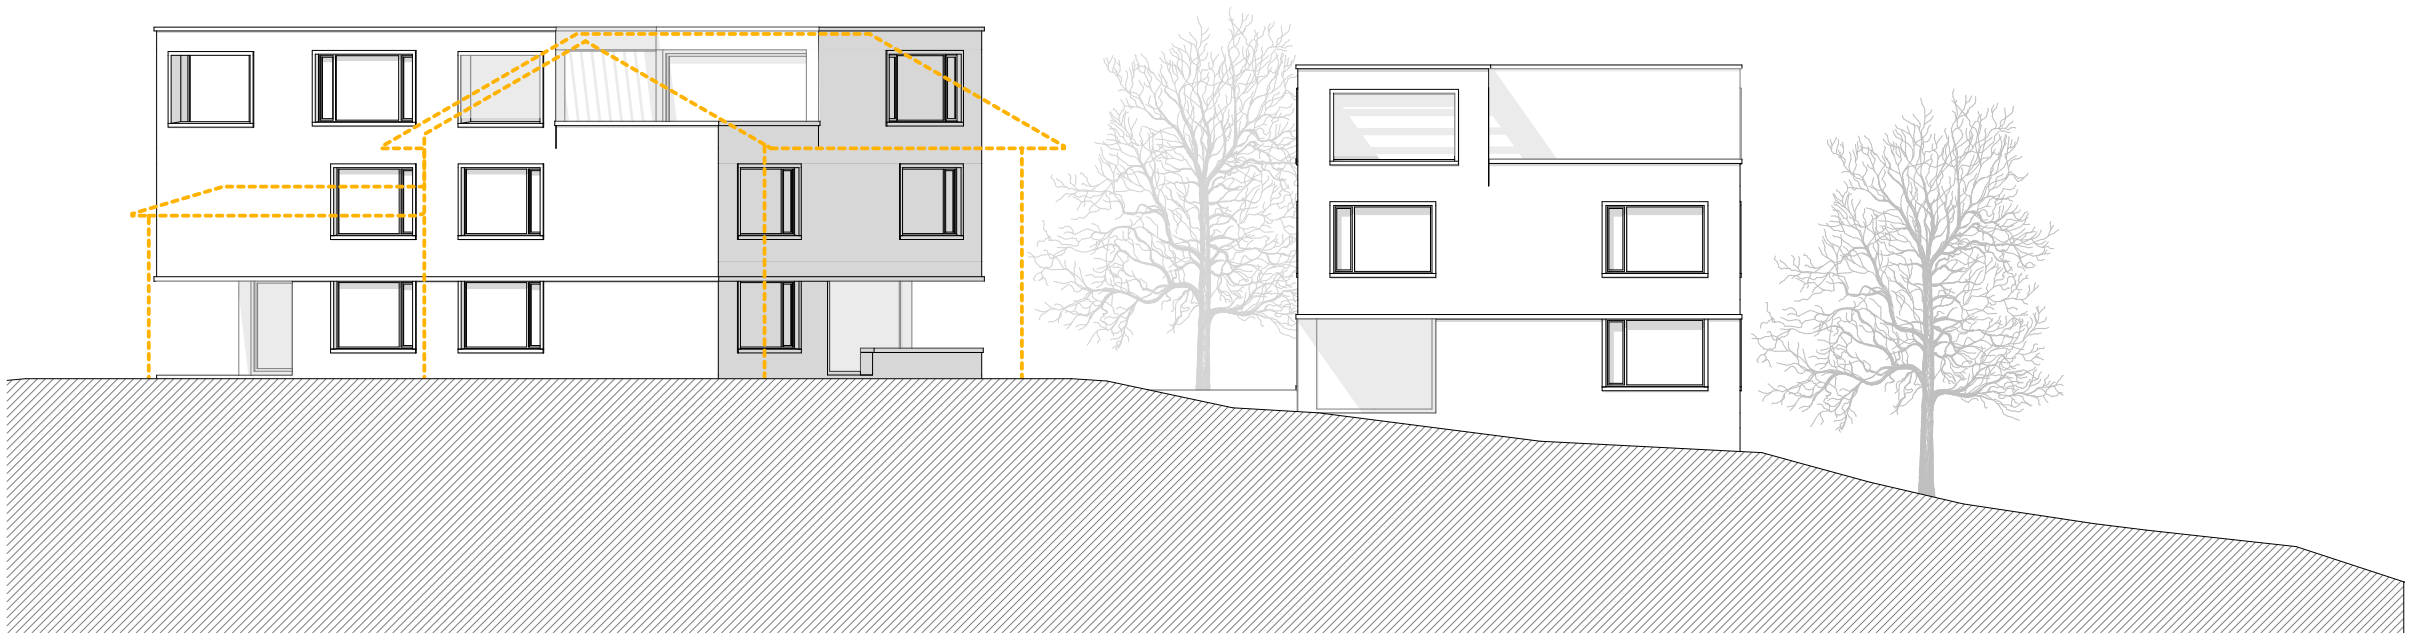

Ansicht Ost Endzustand 1/200