

# BaustellenINFO

An die betroffenen Industriebetriebe im

## Tägerhardareal

---

27. Februar 2023

### Neubau Fussweg Tägerhardstrasse

Sehr geehrte Damen und Herren

Neben der Tägerhardstrasse wird von der Industriestrasse bis zum Tägerhardring ein neuer Fussweg erstellt.

Baubeginn ist in **Kalenderwoche 12**, voraussichtlich am 20. März 2023. Die Arbeiten dauern maximal 2 Wochen. Bei schlechter Witterung müssen die Arbeiten verschoben werden. In diesem Fall würden wir Sie nochmals informieren.

Eine Projektübersicht finden Sie auf der Rückseite dieses Schreibens. Zudem sind die Informationen zum Projekt auf der Webseite der Gemeinde Würenlos unter der Rubrik „Aktuelles“ aufgeschaltet:  
[www.wuerenlos.ch/aktuelles/aktuelles](http://www.wuerenlos.ch/aktuelles/aktuelles)

Der Strassenabschnitt neben dem Projektperimeter wird nur noch einspurig befahrbar sein. Der Durchgang zum Tägerhardweg bleibt offen.

Wir freuen uns auf eine gute Zusammenarbeit mit der Bauunternehmung und Ihnen als Anwohnende. Es ist unser Ziel die Störungen auf das mögliche Minimum zu reduzieren.

Für Ihr Verständnis danken wir im Voraus.

#### Herausgeber

Bauverwaltung Würenlos

Fragen zu dieser Baustelle  
beantwortet Ihnen gerne:

Bauherr:  
Einwohnergemeinde Würenlos  
M. Roth  
Telefon 056 436 87 52

Örtliche Projektleitung:  
Minikus Vogt & Partner AG  
L. Birolini  
Telefon 056 437 17 87


Bauunternehmung:  
Bichmeier Bau AG  
D. Sägesser  
Telefon 056 269 21 90

Freundliche Grüsse

MINIKUS VOGT & PARTNER AG  
Ladina Birolini

Kopie an:

- Birchmeier Bau AG, D. Sägesser, Gewerbestrasse 21, 5312 Döttingen
- Einwohnergemeinde Würenlos, M. Roth, Schulstrasse 26, 5436 Würenlos

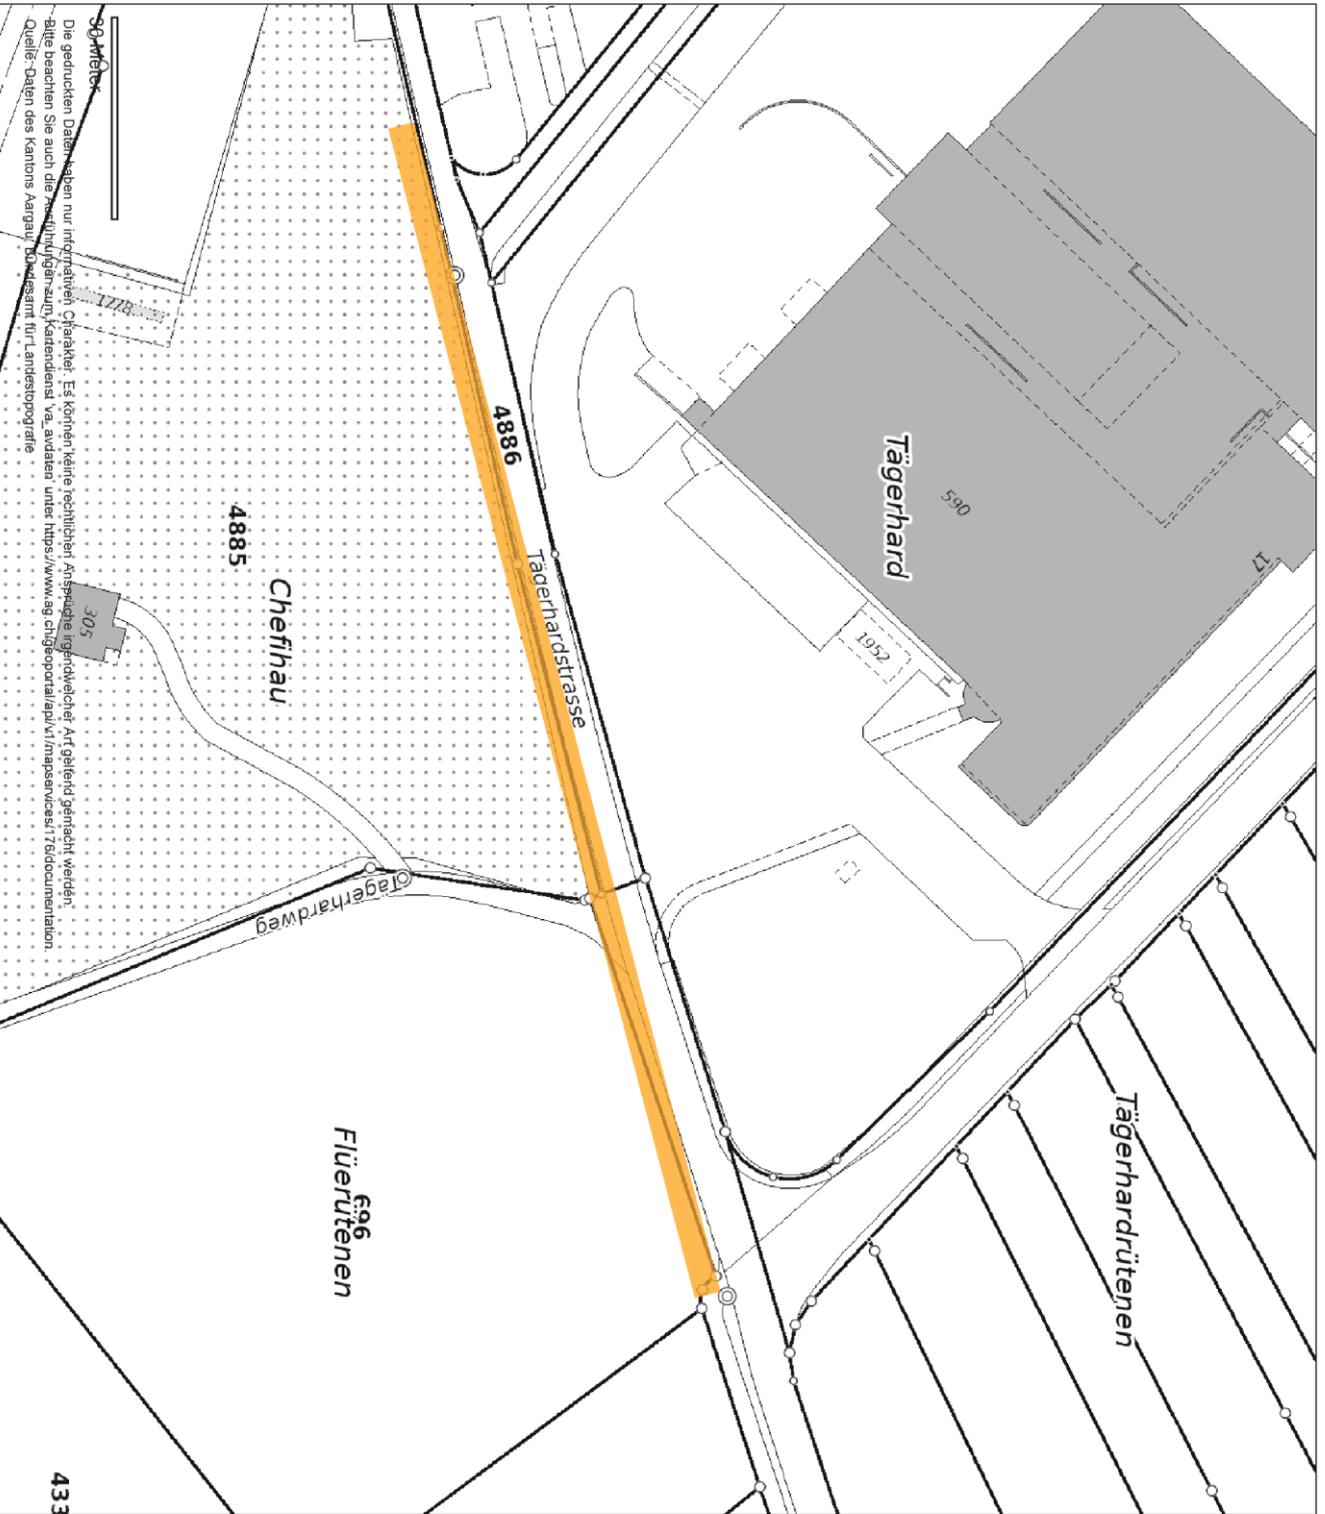

50 Meter

Die gedruckten Daten haben nur informativen Charakter. Es können keine rechtlichen Ansprüche irgendeiner Art geltend gemacht werden.  
 Bitte beachten Sie auch die Beschränkungen, Konditionen, Ver. und den unter <https://www.sg.ch/gisportal/portal/imap/services/4176/documentat...>  
 Quelle: Daten des Kantons Aargau, Kantonsamt für Landestopografie

**Ämtliche Vermessung**  
 Wür-35160: Projektpolimeter  
 Fussweg Tägerhardstrasse



1:1'000



erstellt: 07.02.2023