

Nutzungsplanung Siedlung

Bauzonenplan

Teiländerung «Grosszelg», LANDI

Änderung Nutzungszonen gemäss §15 BauG

M 1 : 2000



Kartenausschnitt 1 : 25'000

Mitwirkungsbericht vom

Vorprüfungsbericht vom

Öffentliche Auflage vom: bis:


Beschlossen von der Gemeindeversammlung am:

Der Gemeindevorsteher: Der Gemeindevorsteher:

Genehmigung:

13. September 2017


Teiländerung Bauzonenplan

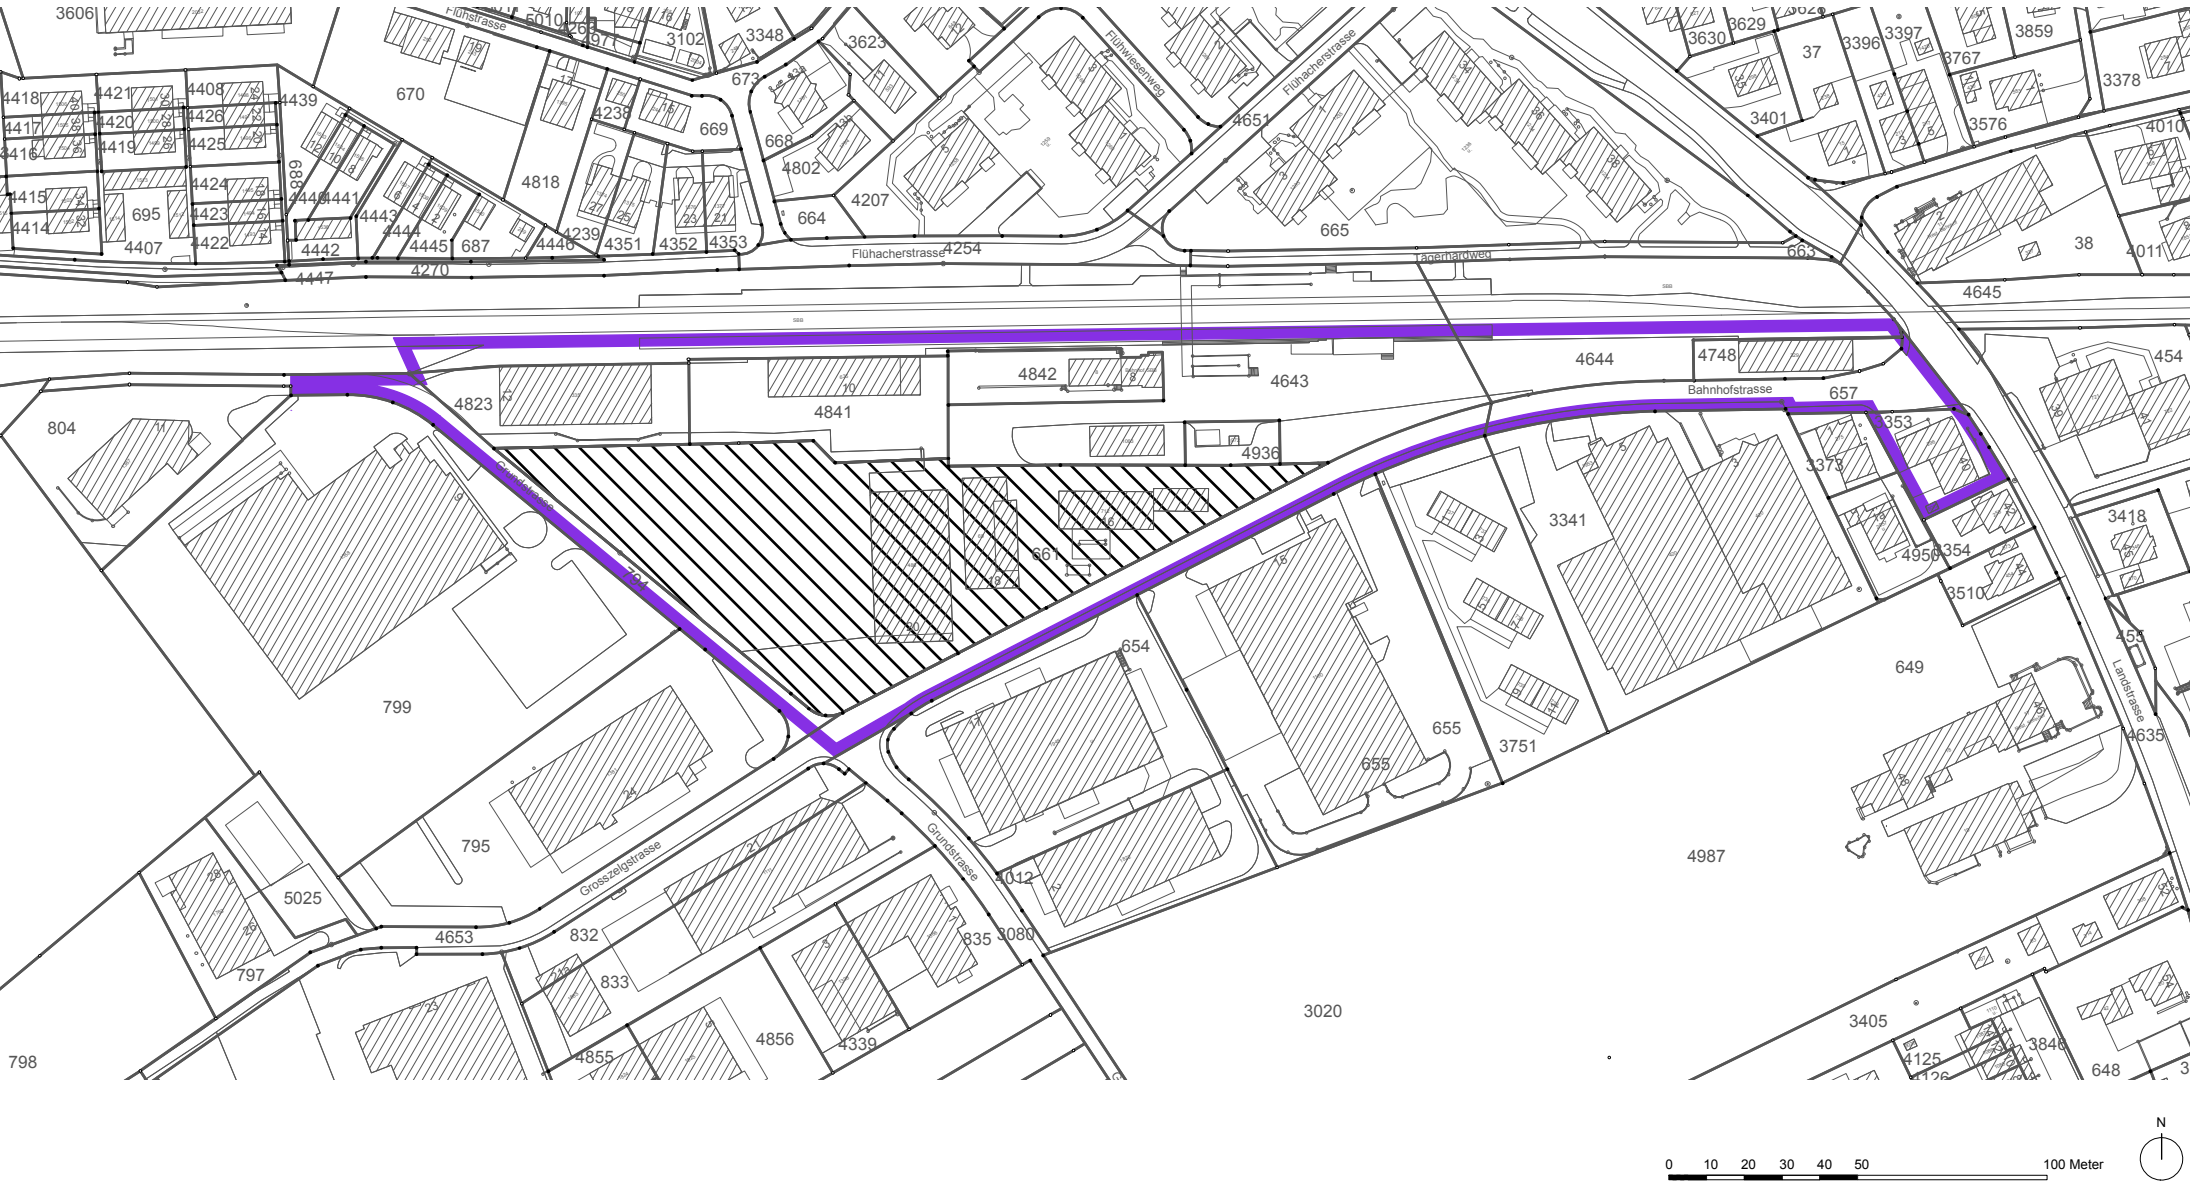

Genehmigungsinhalt Bauzonenplan

-  Bereich für mittelgrosse Verkaufsnutzung (§ 15a BNO)
-  Flächen mit Erschliessungsplanpflicht (§§ 4 und 4a BNO)

Rechtskräftiger Bauzonenplan (zur Information)

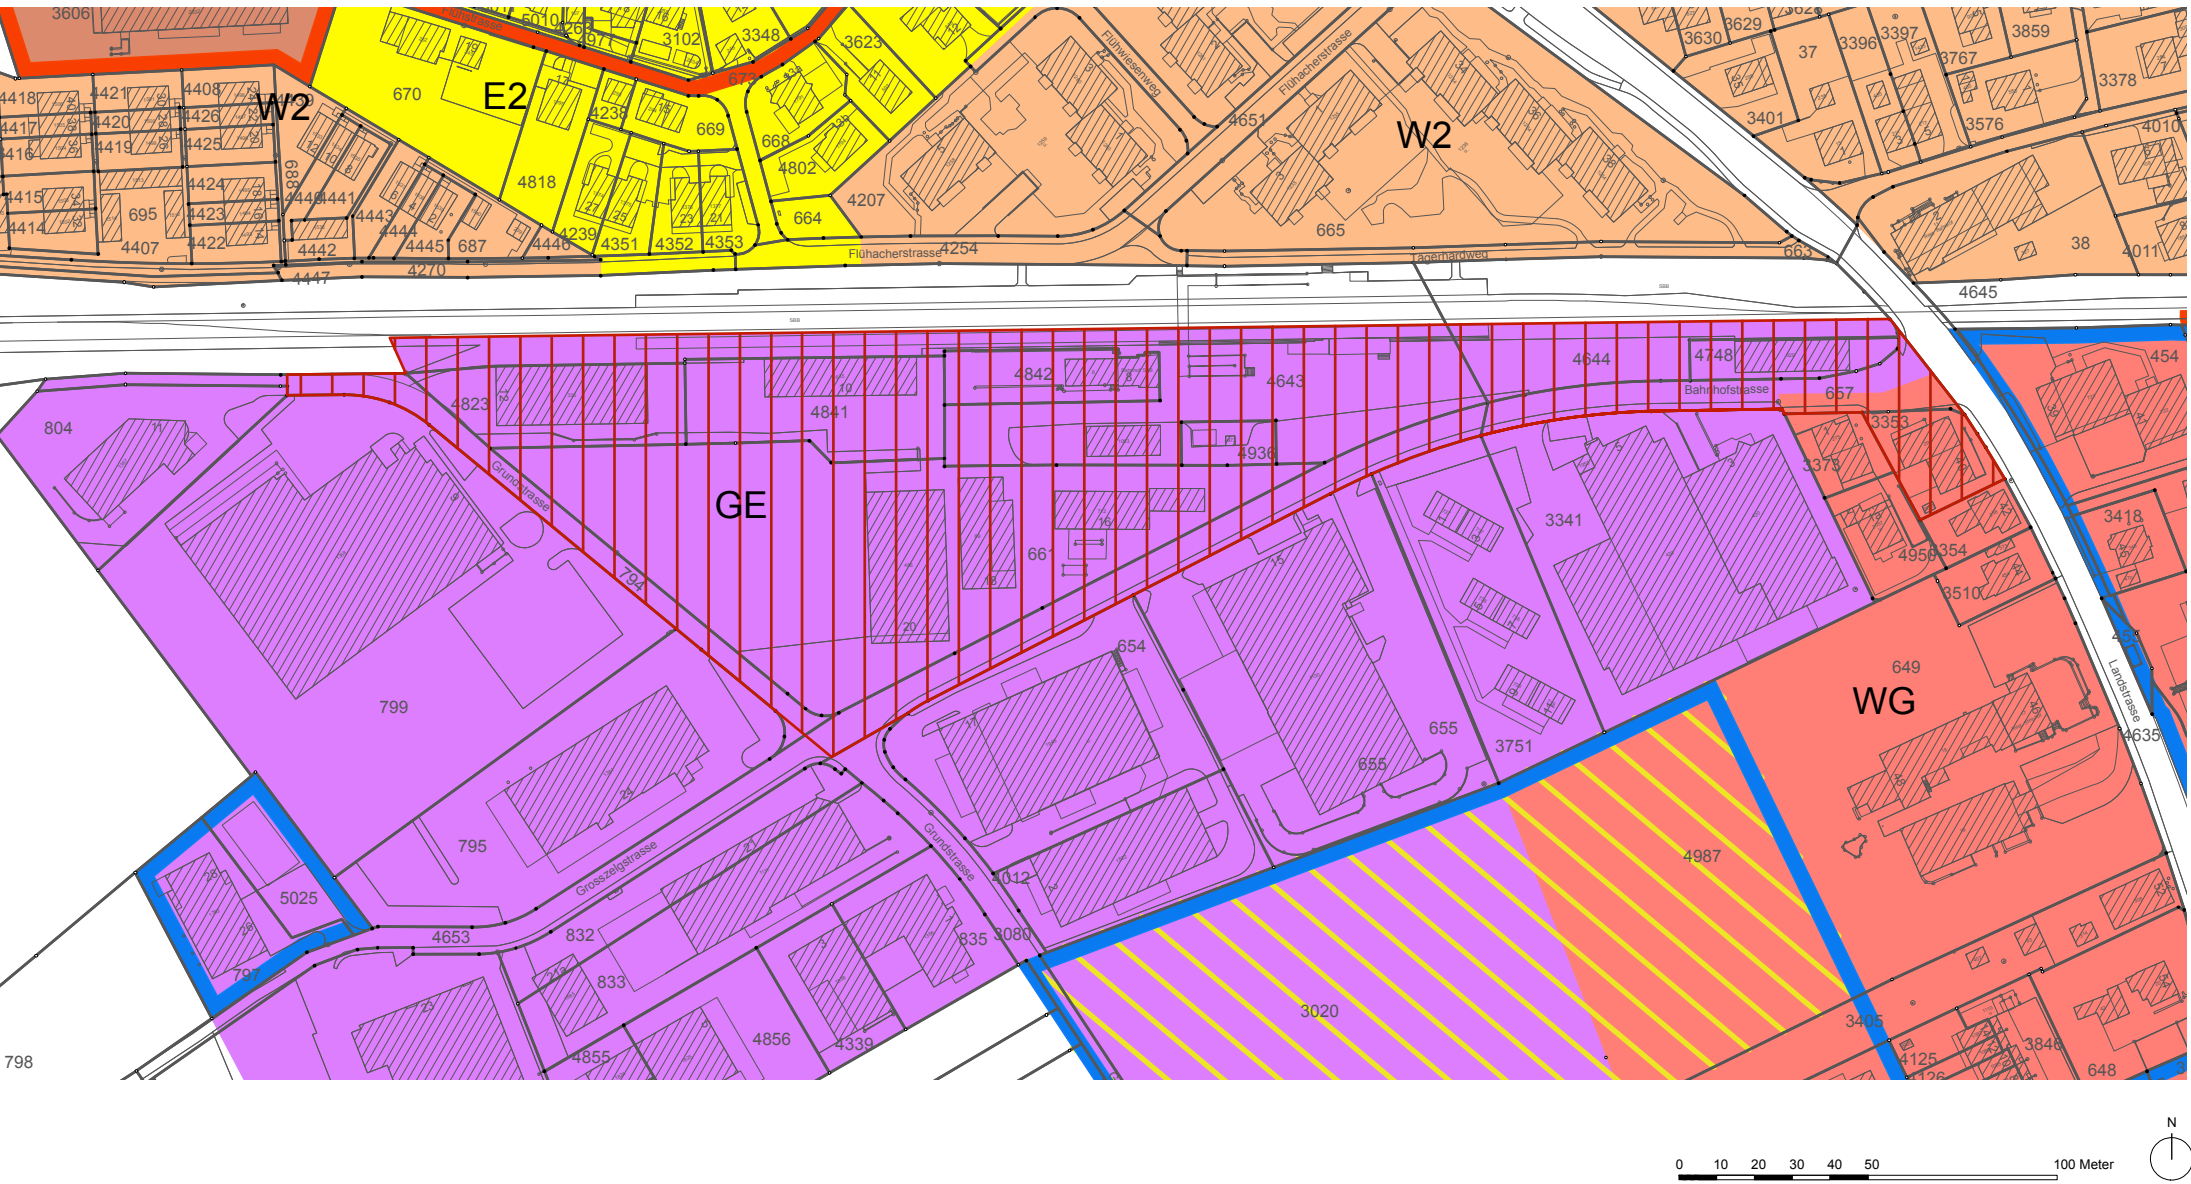

Genehmigter Inhalt

Nutzungszonen

-  Wohnzone E2
-  Wohnzone W2
-  Wohn- und Gewerbezone WG
-  Gewerbezone GE
-  Spezialzone Flühühel SPFH
-  Flächen mit Sondernutzungsplanpflicht
-  Flächen mit Gestaltungsplanpflicht

Orientierender Inhalt

-  Gegenstand späterer Planung

Hinweise

-  Änderungen