



Würenlos Vorstudie Buechzelglistrasse

Situation 1:200, Plan 2
 11. Mai 2023

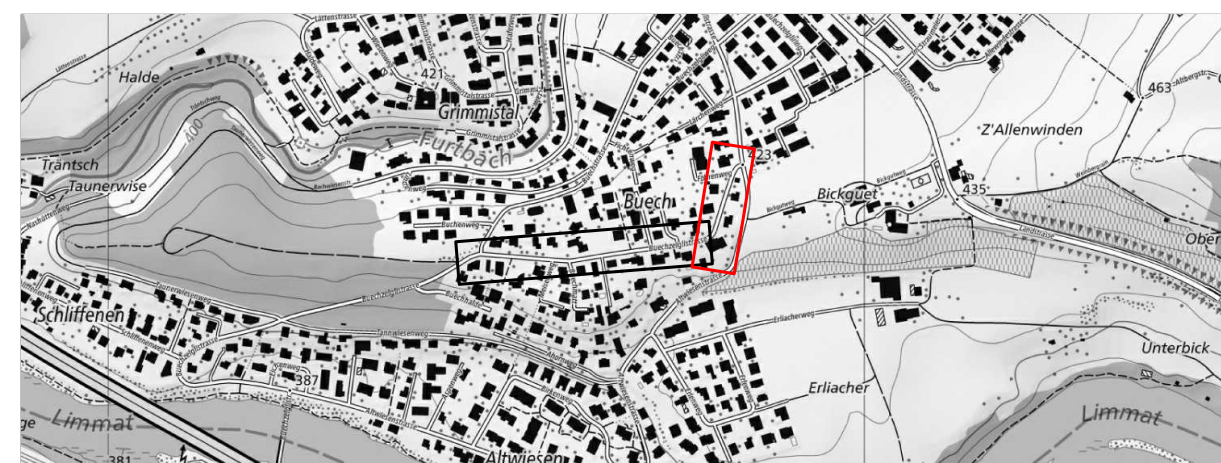

Übersichtsplan 1:10'000

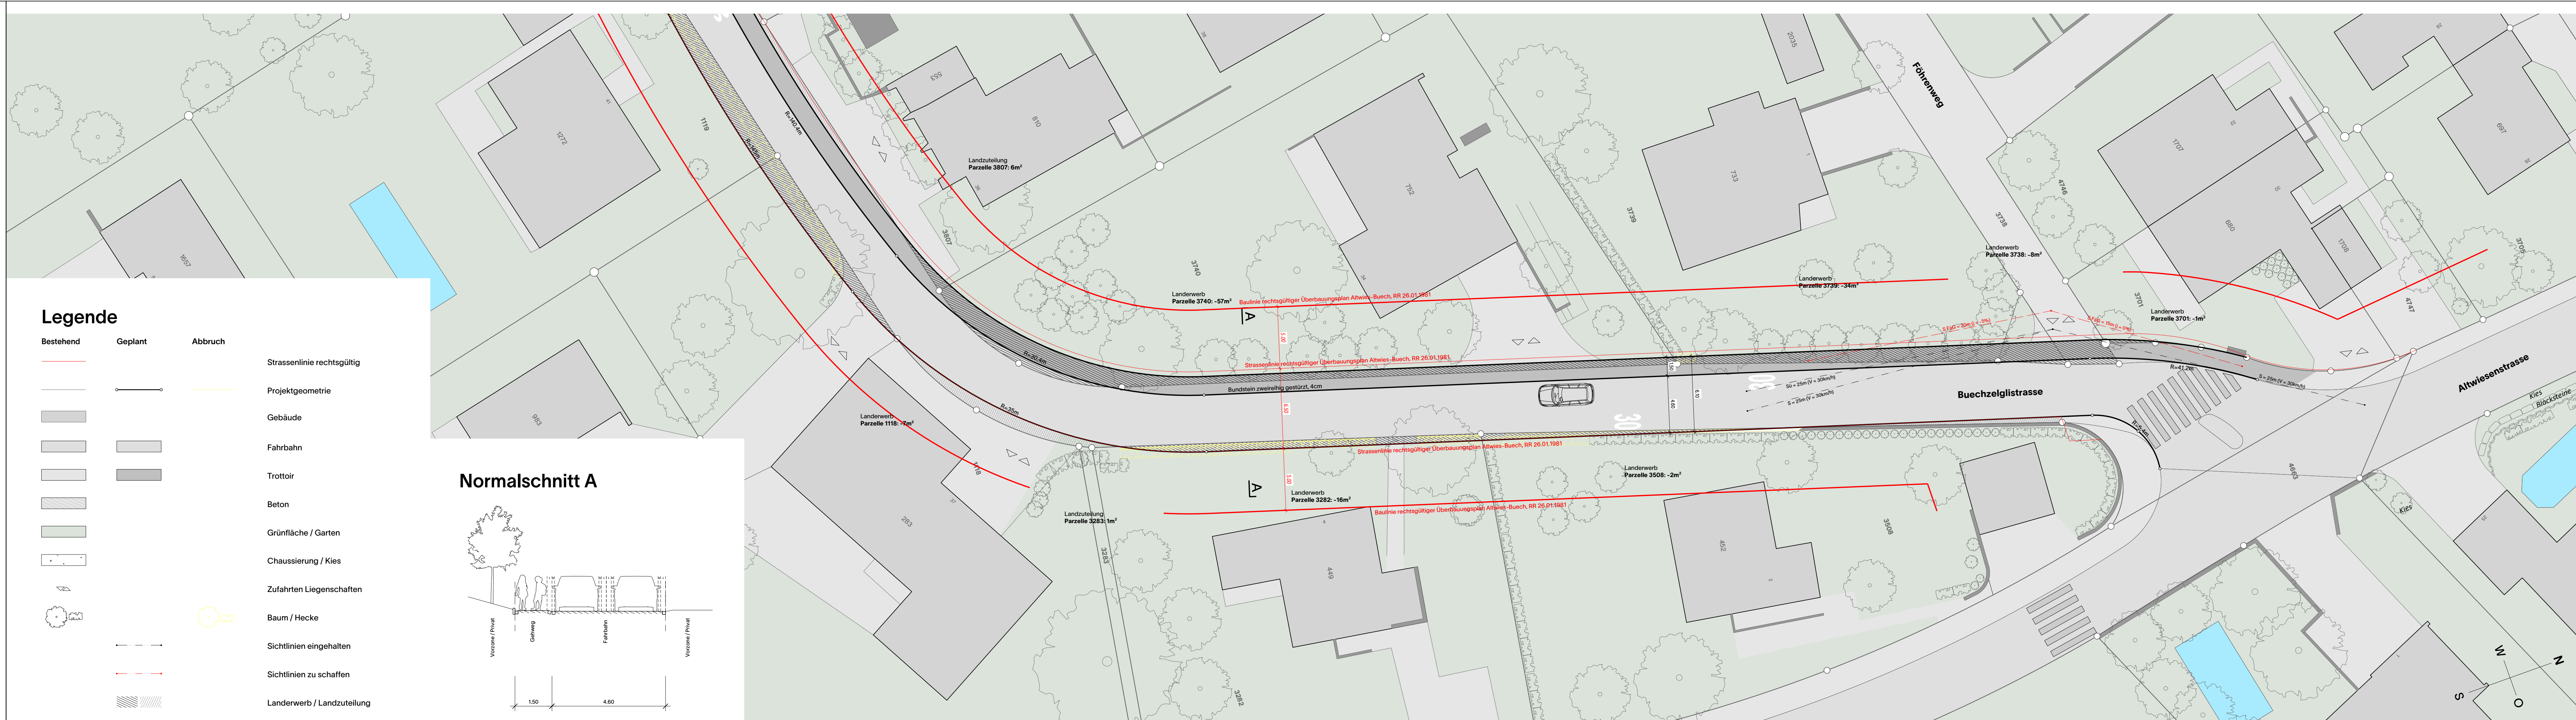

Legende

Bestehend	Geplant	Abbruch	
			Strassenlinie rechtsgütig
			Projektgeometrie
			Gebäude
			Fahrbahn
			Trottoir
			Beton
			Grünfläche / Garten
			Chaussierung / Kies
			Zufahrten Liegenschaften
			Baum / Hecke
			Sichtlinien eingehalten
			Sichtlinien zu schaffen
			Landerwerb / Landzuteilung

Normalschnitt A

