




Querschnitt C-C, Haus C

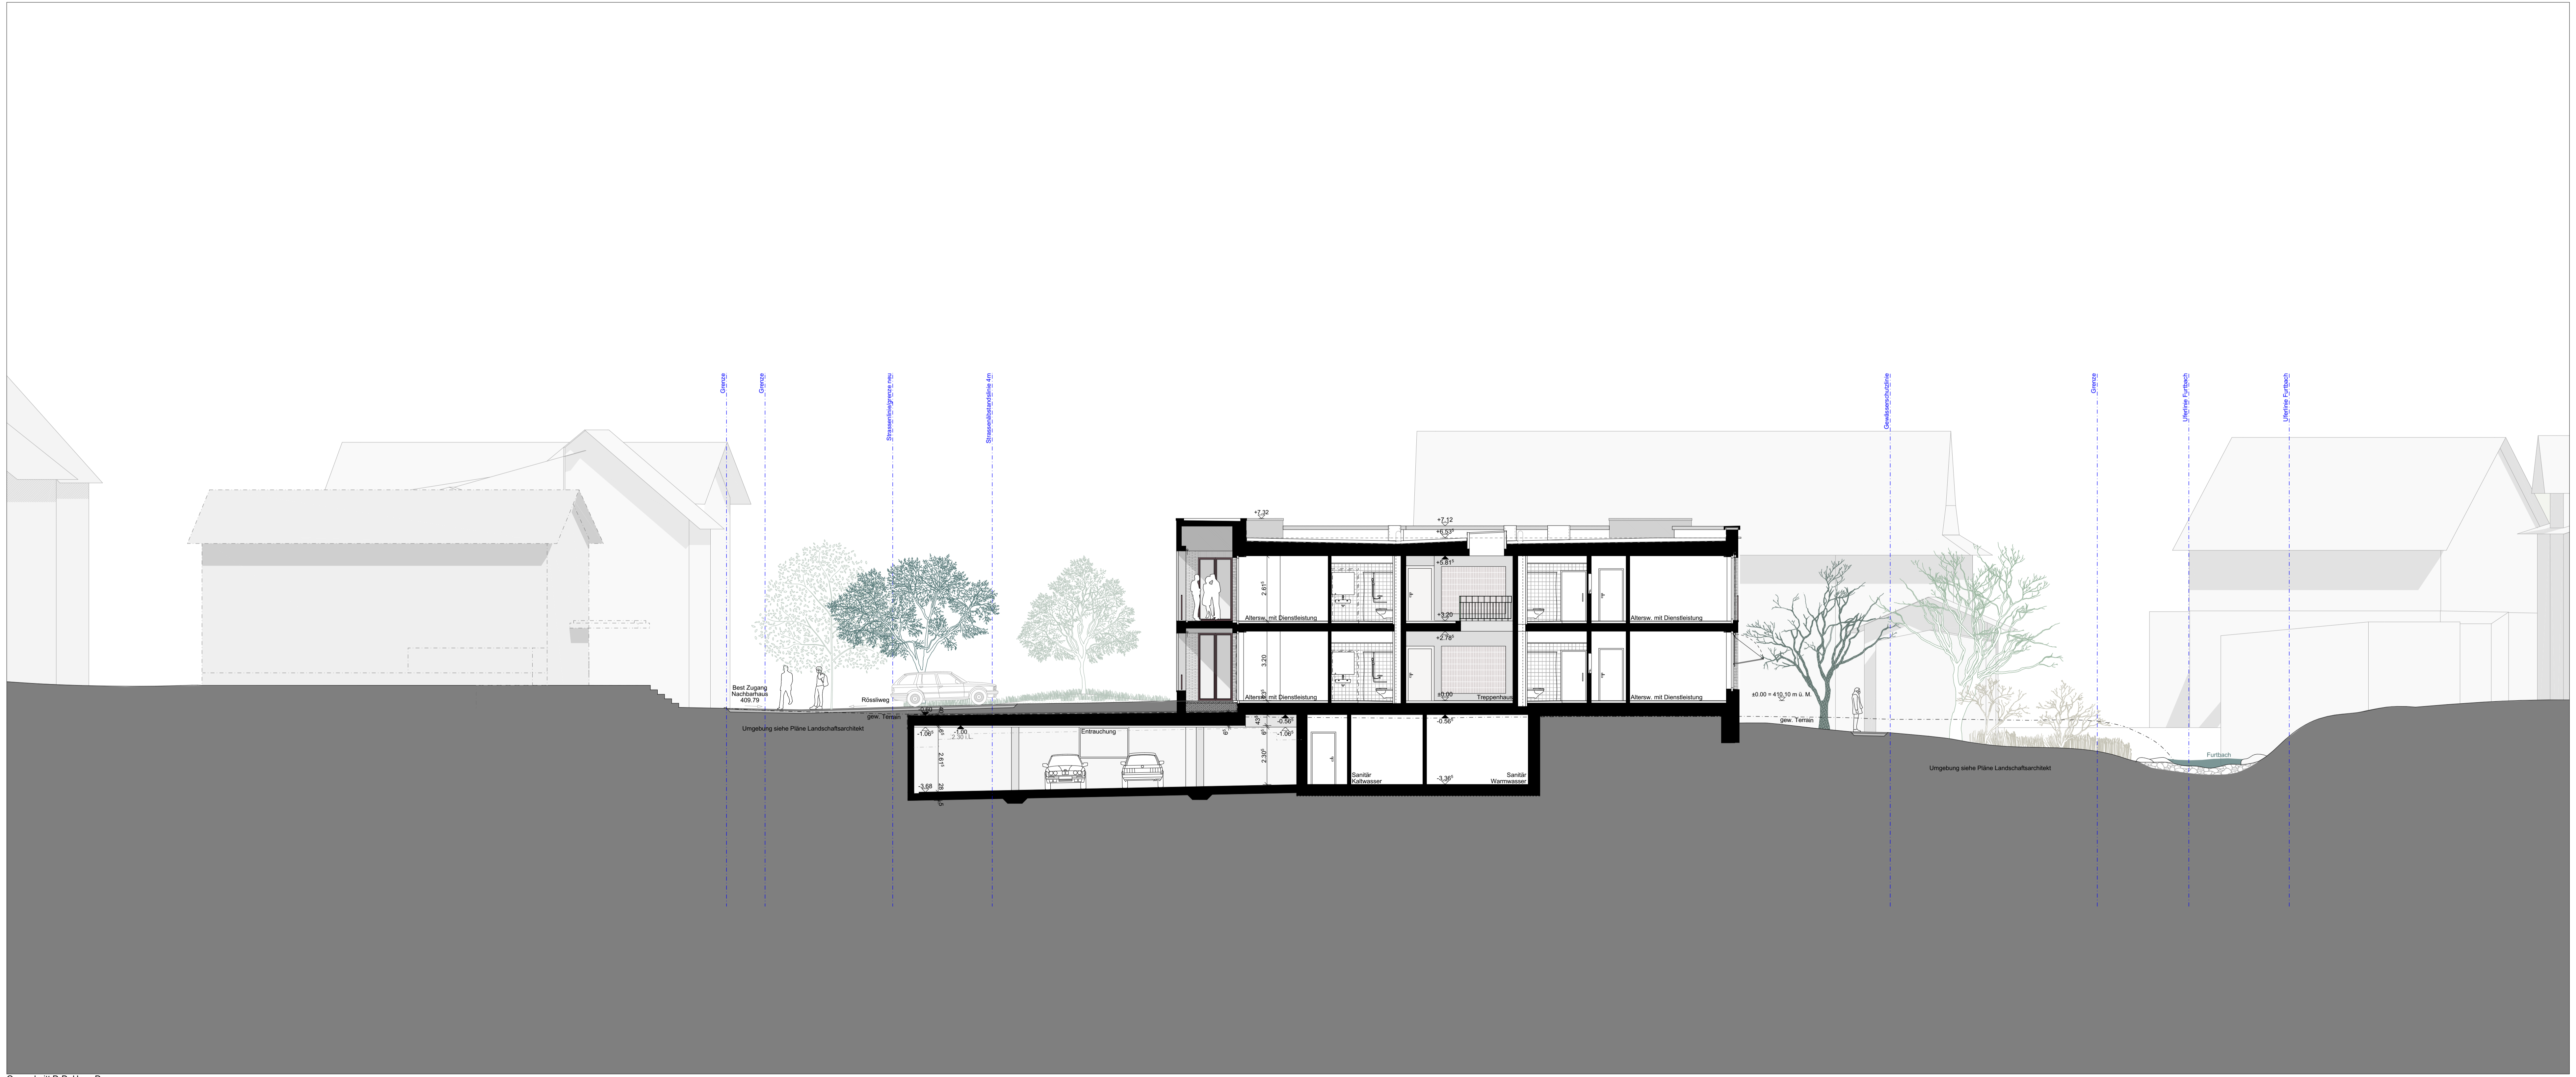

Querschnitt D-D, Haus D

Grundeigentümer
 Gemeinde Würenlos
 Schulstrasse 26
 5436 Würenlos

Würenlos, den 29.10.2021

Gemeinde Würenlos,

Bauherrschaft
 Alterszentrum Würenlos AG
 c/o Forensis Treuhand AG
 Grossezelgstrasse 24
 5436 Würenlos

Gemeinde Würenlos
 Schulstrasse 26
 5436 Würenlos

Würenlos, den 29.10.2021

Verwaltungsrat Alterszentrum Würenlos AG,

Gemeinde Würenlos,

Architekt
 Flechter & Salzmann Architekten GmbH
 Kernstrasse 37
 8004 Zürich

Würenlos, den 29.10.2021

René Salzmann, Architekt,

OK Eingang = ± 0.00 = 410.10 m ü. M.

WUE

Neubau Alterszentrum
 Würenlos

Rössliweg
 5436 Würenlos

PROJEKT	1815-2-162	BAUEINGABE	Querschnitt C-C, D-D
PLAUS		MASSSTAB	1:100
NOCH		GRÖSSE	126 x 89.1
WERT		GEHT	iz
		DAUM	29.10.2021
		REV	

Alterszentrum Würenlos AG o/o Forensis Treuhand AG
 Grossezelgstrasse 24
 5436 Würenlos

Tel 044 210 40 55
 c.kratzer@ak-bautreuhand.ch

Flechter & Salzmann Architekten GmbH
 Kernstrasse 37
 8004 Zürich

Tel 044 271 36 20
 wue@flechersalzmann.ch

RSK Architekten AG Felsenstrasse 3 8047 Zürich Tel: 044 252 14 84 info@rsk.ch	Todt Gmü + Partner AG Lochmattstrasse 15 8052 Schönen Tel: 044 298 0299 info@tgp.ch	Friedrich Haustechnik AG Grabenstrasse 5 8052 Schönen Tel: 044 732 40 20 info@fiedli.ch
H&P Baugesamte AG Rössliweg 6 5400 Baden Tel: 056 411 73 50 info@h-p-baugang.ch	Stegmeyer Aluak + Bauphysik GmbH Rössliweg 3a 5400 Baden 056 229 10 30 info@stegmeyer.swiss	
Fässler + Partner AG Schönenweg 2 8733 Erlenbach Tel: 056 296 21 00 info@faessler-partner.ch	TS Brandschutz GmbH Wehrstrasse 16 8100 Frauenfeld 052 266 98 31 info@ts-brandschutz.ch	
Andreas Geiser Landschaftsarchitekten AG Freystrasse 29 8004 Zürich Tel: 044 752 84 54 info@andreasgeiser.ch	Alig Grossschönen AG Leinachstrasse 4 7000 Chur 081 300 76 39 info@alig.gr	