

WÜRENLOS, NEUBAU ALTERSZENTRUM WÜRENLOS

FRIEDRICH HAUSTECHNIK AG
Haustechnik-Planungsbüro USIC

Datum: 28.10.2021

401.00

Phase 33: Bewilligungsverfahren - Sanitär WERKLEITUNGEN / KANALISATION
Grundleitungen Untergeschoss

BEWILLIGUNGSGESUCH ABWASSER

BAUHERR: Alterszentrum Würenlos AG, Grosszelgstrasse 24, 5436 Würenlos, TEL: 044 210 40 55

ARCHITECT: Partner & Sidmann Architekten GmbH, Kramstrasse 37, 8004 Zürich, TEL: 044 271 36 30

LEGENDE GRUNDLEITUNGEN - GEBÄUDE- UND GRUNDSTÜCK-ENTWASSERUNG

LEITUNGSBEZEICHNUNGEN




± 0.00 = 410.10 m.ü.M


STRANGBEZEICHNUNGEN





DETAIL BODENPLATTE

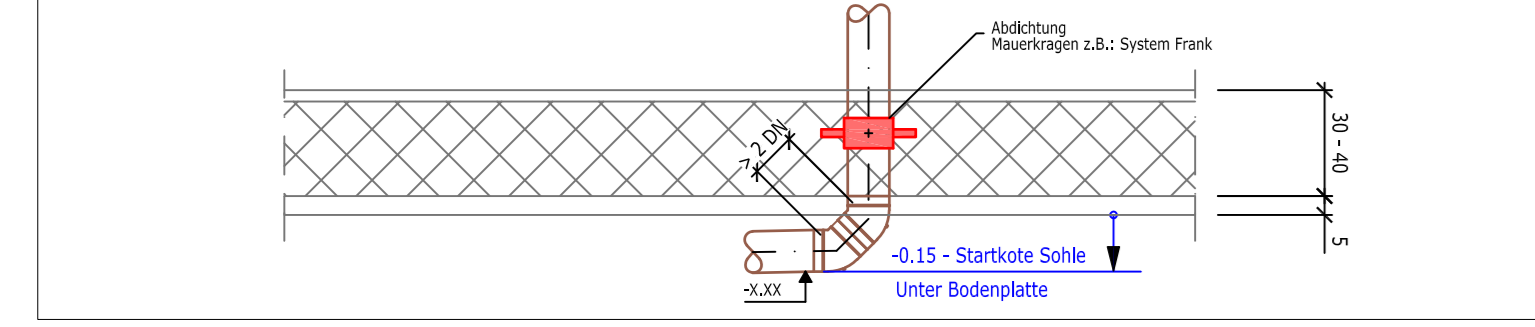


DETAIL BODENABLAUF

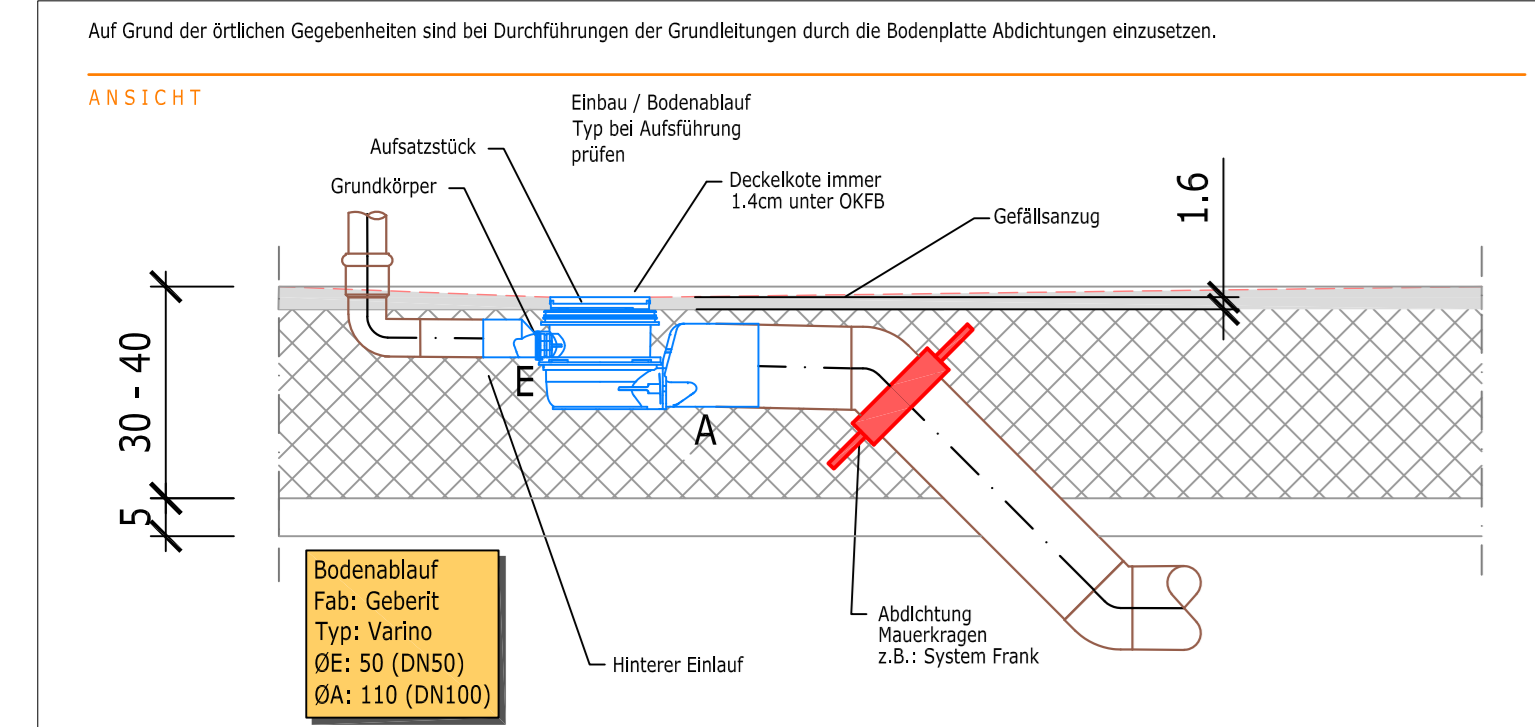

ENTWÄSSERUNG APPARATEANSCHLÜSSE UG


DETAIL HEBEANLAGE

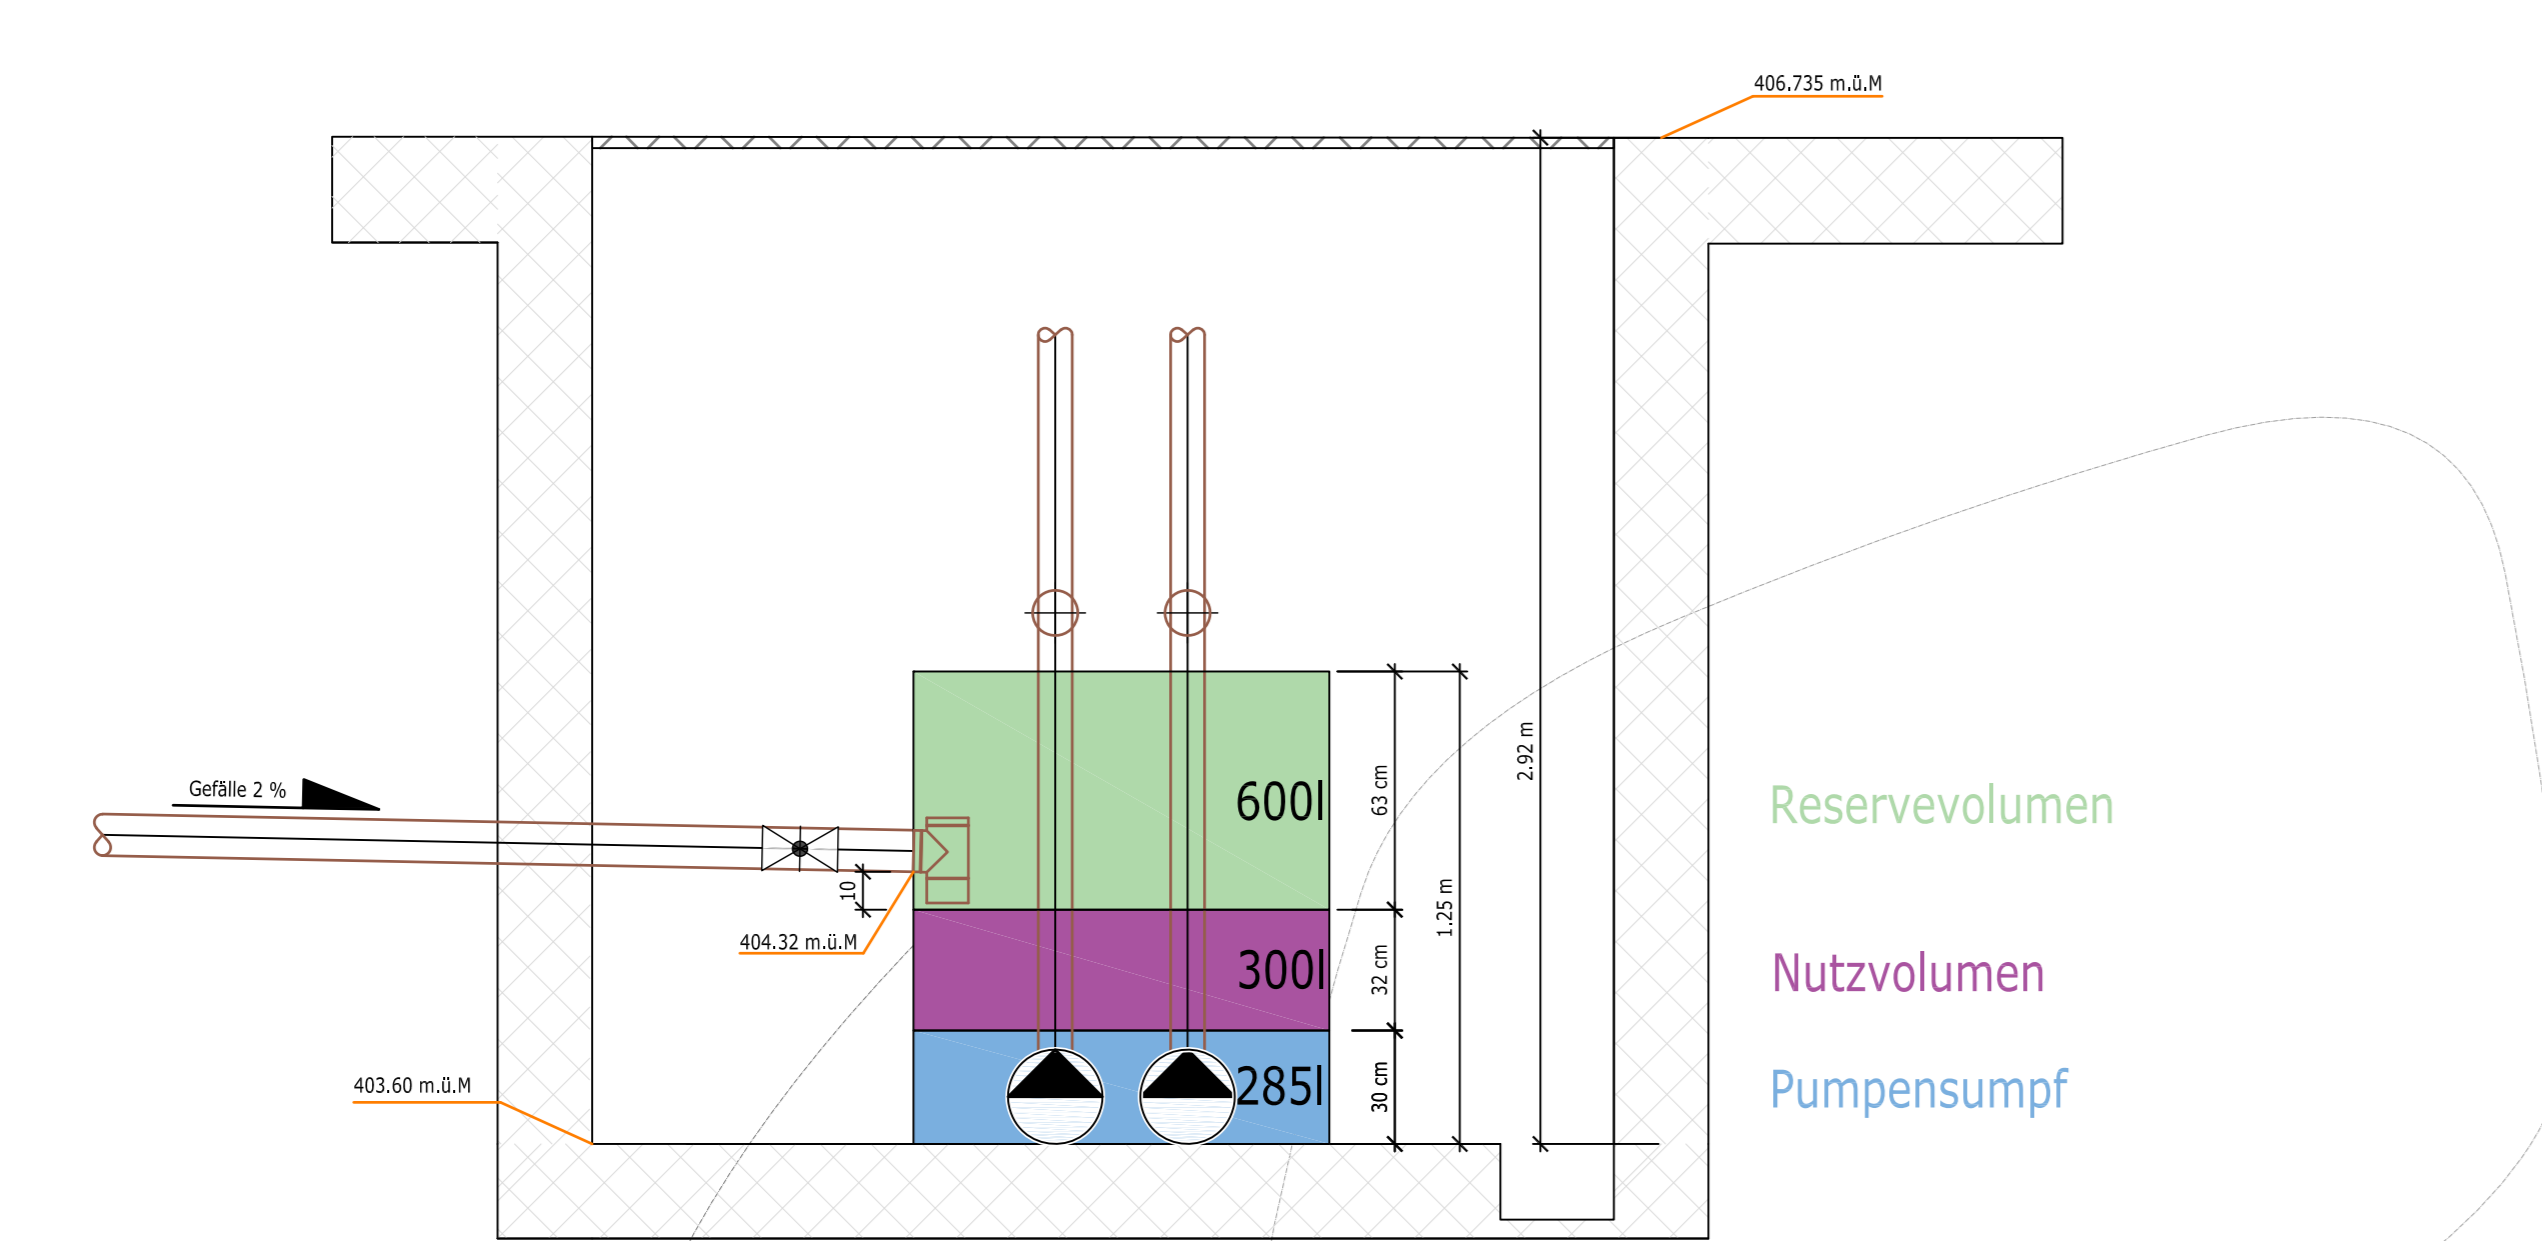

Grundeigentümer
Gemeinde Würenlos
Schulstrasse 20
5436 Würenlos
Würenlos, den 28.10.2021

Bauherrschaft
Alterszentrum Würenlos AG
Grosszelgstrasse 24
5436 Würenlos
Gemeinde Würenlos
Schulstrasse 20
5436 Würenlos
Würenlos, den 28.10.2021

Fachplaner Sanitär
Friedrich Haustechnik AG
Grosszelgstrasse 5
8952 Schlieren
Würenlos, den 28.10.2021
Fachplaner: _____

WUE
Neubau Alterszentrum
Würenlos

Rössling
5436 Würenlos

401.00 Baueingabe
00 Untergeschoss Grundleitungen

1:100 168 x 89 28.10.2021

Alterszentrum Würenlos AG
Grosszelgstrasse 24
5436 Würenlos
Tel 044 210 40 55
c.kratzer@ak-bautreuhand.ch

Friedrich Haustechnik AG
Grosszelgstrasse 5
8952 Schlieren
Tel 044 732 40 20
info@friedr.ch

Partner & Sidmann Architekten GmbH
Kramstrasse 37
8004 Zürich
Tel 044 271 36 30
www.partner-sidmann.ch

TRK Architekten AG
Kramstrasse 17a
8004 Zürich
Tel 044 253 74 94
info@trk.ch

TRK Bauingenieur GmbH
Kramstrasse 17a
8004 Zürich
Tel 044 253 74 94
info@trk.ch




