

WÜRENLOS, NEUBAU, ALTERSZENTRUM WÜRENLOS

FRIEDRICH HAUSTECHNIK AG
Haustechnik-Planungsbüro USIC

Grabenstrasse 5, 8952 Schlieren
Fon 044 732 40 20 - Fax 044 732 40 21

Datum: 29.10.2021 | Auftrag: 20-1519
Maßstab: 1:50
Plangröße: 126 x 60 | Plan-Nr.: 404.00
Gezeichnet: bobk
Geprüft: fhl

Phase 33: Bewilligungsverfahren - Sanitär WERKLEITUNGEN / KANALISATION
Schnitte

Revisionsdatum	01	02	03	04	05	06
Datum	01	02	03	04	05	06
Revisionsdatum	01	02	03	04	05	06
Datum	01	02	03	04	05	06

BEWILLIGUNGSGESUCH ABWASSER


BAUHERR	Alterszentrum Würenlos AG Grosszelgstrasse 24 5436 Würenlos	TELEFON	044 210 40 55
ARCHITEKT	Flechter & Salzmann Architekten GmbH Kernstrasse 37 8004 Zürich	TELEFON	044 271 36 20

LEGENDE GRUNDLEITUNGEN GEBÄUDE- UND GRUNDSTÜCK-ENTWÄSSERUNG


LEITUNGSKENNZEICHNUNGEN	VERWENDETE ABRÜCKUNGEN
WSS (braun) Schmutzwasser	ES Einstiegsschacht mit Steigleiter
WAB (blau) Regenabwasser	SS Schlammsammler
WSS (braun) Schmutzwasser hochliegend	TB Tauchbogen
WAB (blau) Regenabwasser hochliegend	PS Pumpenschacht
	D Deckkote
	E Einlaufkote
	BA Bodenwasserablauf (Varino D 100)
	TKW Tropfwasserrinne
	MK Mauerkragen
	A Auslaufkote
	S Sohlenkote

Alle Schacht- und Sammelrohrmesser sind in Zentrimetern (ZM) angegeben; Rohrkrummmesser in Längs-Richtlinie (LR).
Sämtliche Leitungen (WAS), wenn nicht anders angegeben, werden mit 2 % Gefälle montiert.
Sämtliche Leitungen (WAB), wenn nicht anders angegeben, werden mit 1 % Gefälle montiert.
Die Anlaufsenke 0,7 wurde für das Schmutzwasser berücksichtigt.
Der Schmutzfallstrahl 1,5 wurde bei den Berechnungen für das Regenwasser berücksichtigt.


SCHNITT 1 - ANSCHLUSS KANALISATION CHILEWEG 1:50

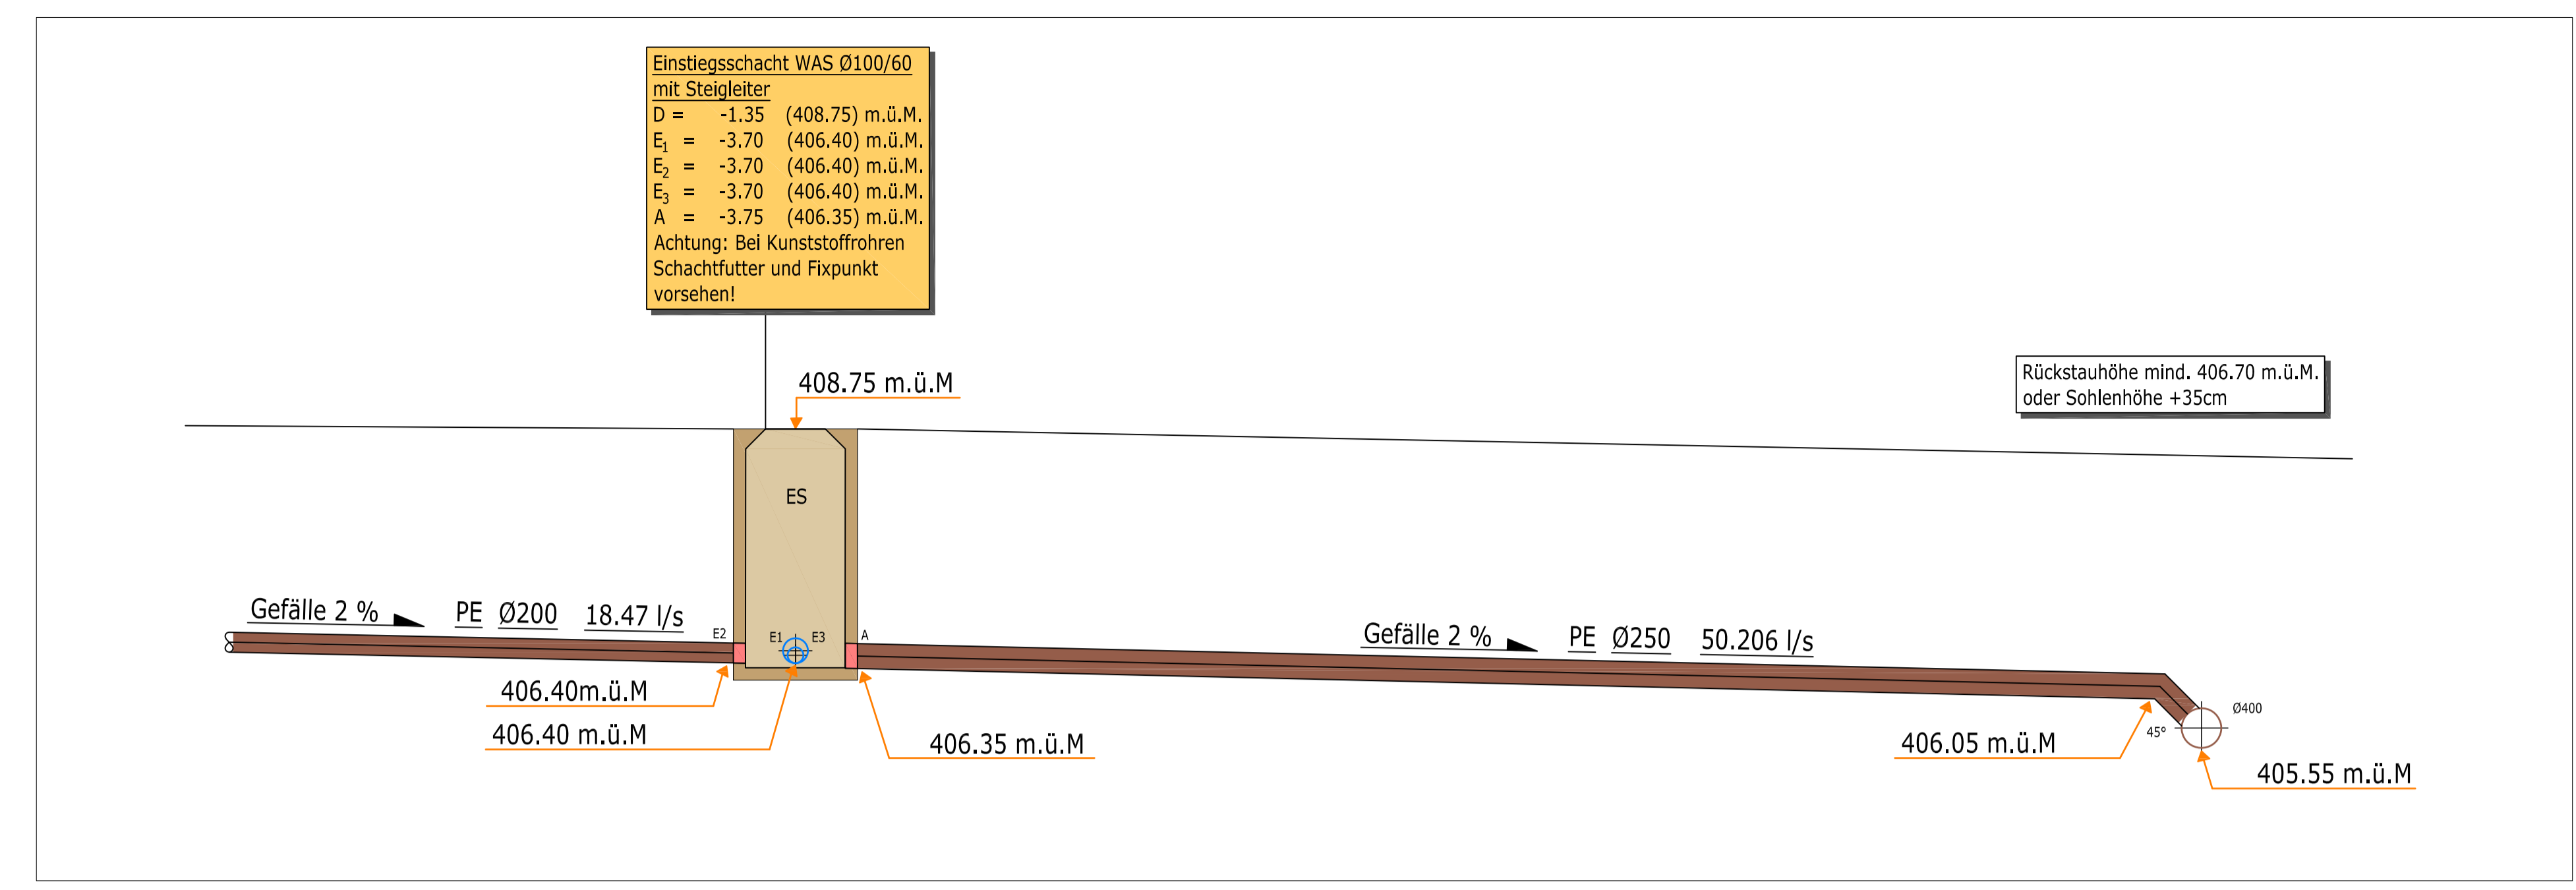

SCHNITT 3 - ANSCHLUSS1 FURTBACH, (BEI HAUS A/B) 1:50

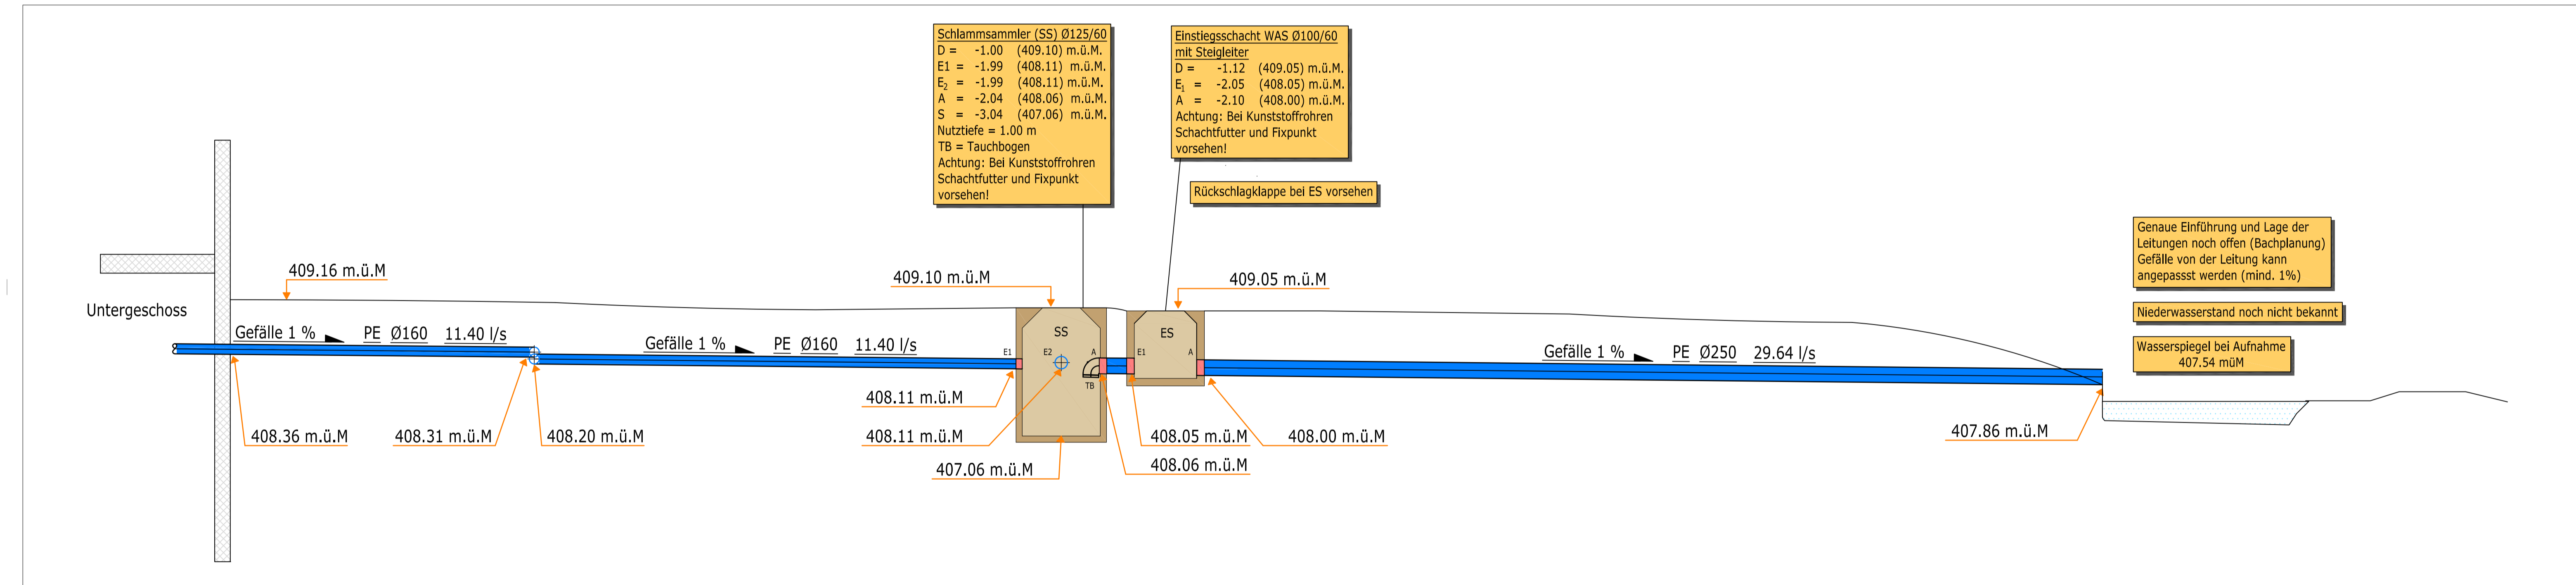


SCHNITT 4 - ANSCHLUSS2 FURTBACH, (BEI HAUS C/D) 1:50

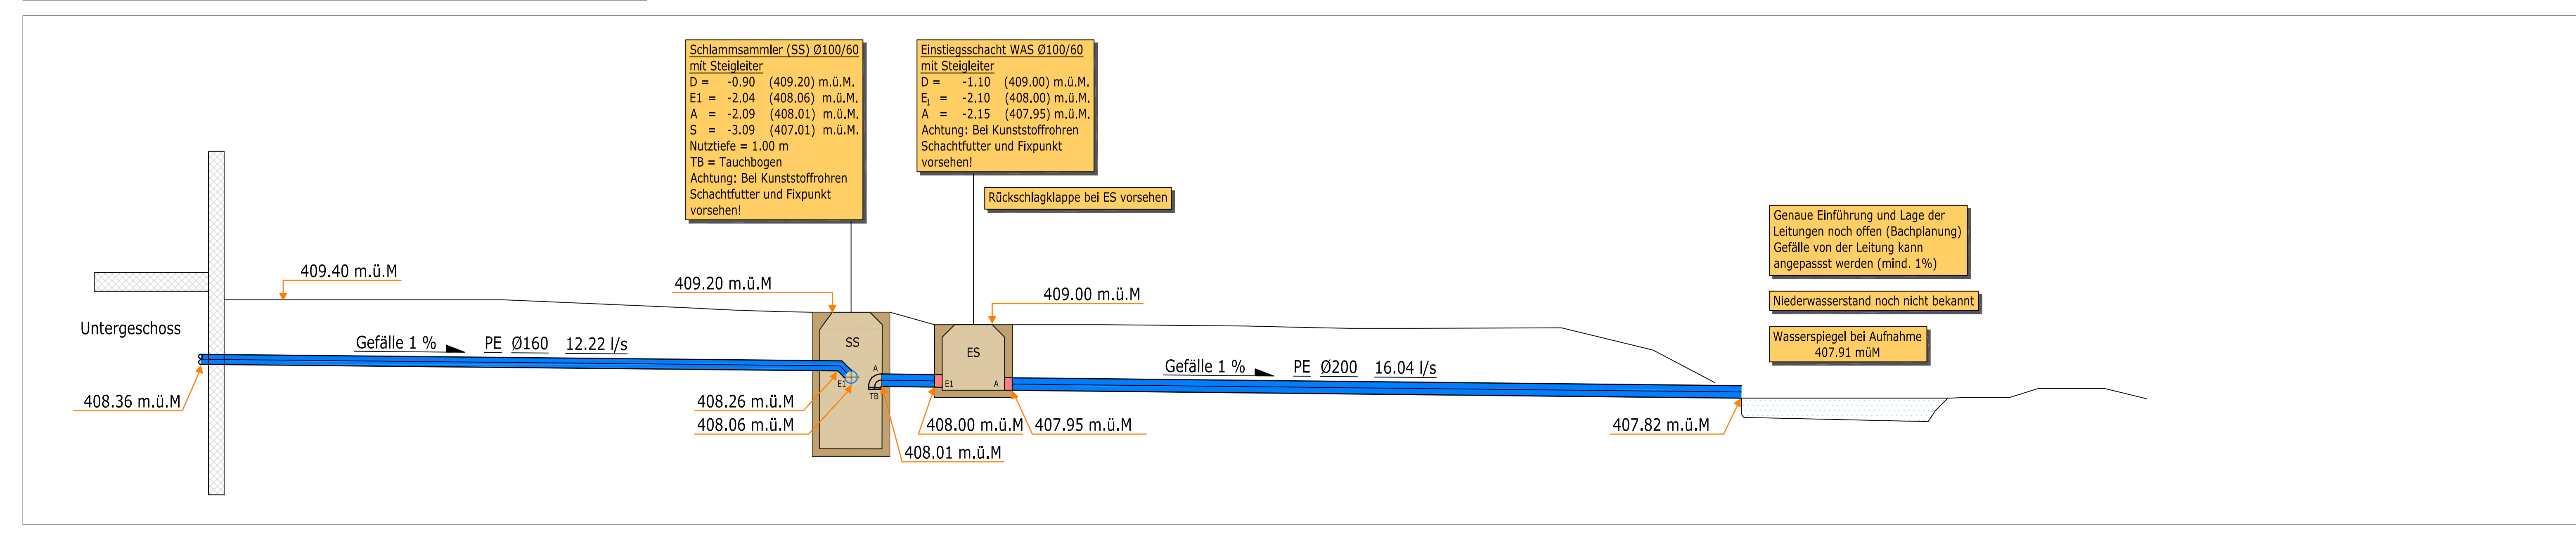

OK Eingang = ± 0.00 = 410.10 m.ü.M.

SCHNITT 2 - ANSCHLUSS KANALISATION RÖSSLIWEG 1:50

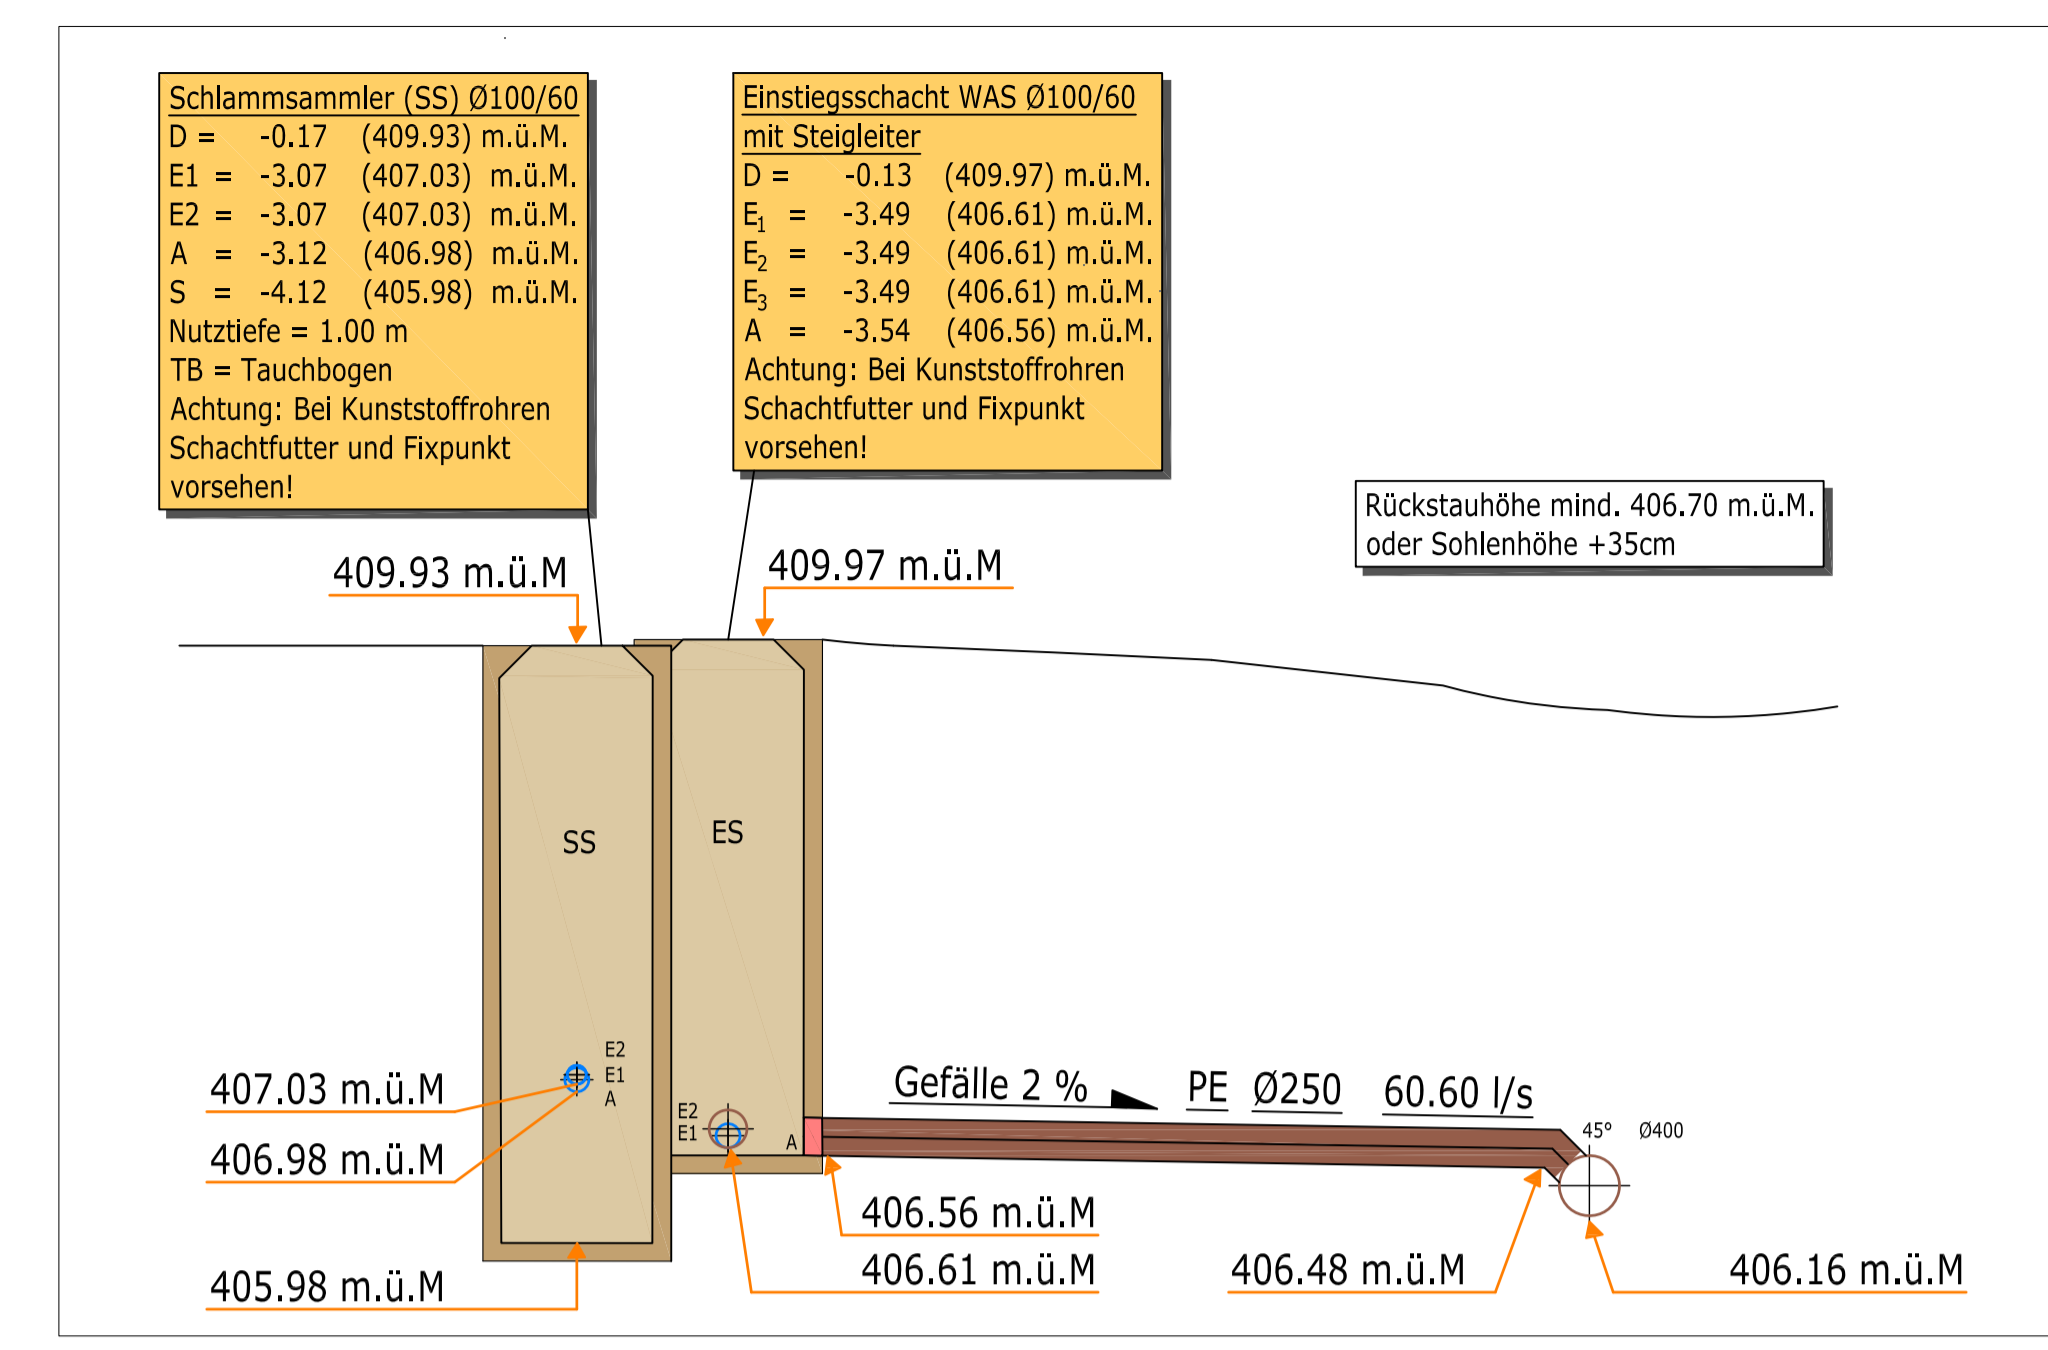

Grundeigentümer
Gemeinde Würenlos
Schulstrasse 26
5436 Würenlos

Würenlos, den 29.10.2021

Gemeinde Würenlos,

Bauherrschaft
Alterszentrum Würenlos AG
Grosszelgstrasse 24
5436 Würenlos

Gemeinde Würenlos
Schulstrasse 26
5436 Würenlos

Würenlos, den 29.10.2021

Verwaltungsrat Alterszentrum Würenlos AG,

Gemeinde Würenlos,

Fachplaner Sanitär
Friedrich Haustechnik AG
Grabenstrasse 5
8952 Schlieren

Würenlos, den 29.10.2021

Fachplaner,

WUE

Neubau Alterszentrum Würenlos

Rössliweg
5436 Würenlos

PLANNR.	404.00	Baueingabe	
INDEX	00	Schnitte Grundleitungen	
MAßSTAB	1:100	126 x 60	DATEI
DATEI		29.10.2021	REVIS.
BAUHERR	Alterszentrum Würenlos AG Grosszelgstrasse 24 5436 Würenlos	Tel 044 210 40 55 c.kratzer@ak-bautreuhand.ch	
LEBENSZEIT	Friedrich Haustechnik AG Grabenstrasse 5 8952 Schlieren	Tel 044 732 40 20 info@friedrich.ch	
ARCHITEKT	Flechter & Salzmann Architekten GmbH Kernstrasse 37 8004 Zürich www.fletcher-salzmann.ch	Toni Gmür + Partner AG Freystadtstrasse 16 8004 Baden Tel. 043 299 6299 info@tga.ch	Andreas Gesser Landschaftsarchitektur Freystadtstrasse 20 8004 Zürich Tel. 044 722 54 54 info@andreasgesser.ch
KONSTRUKTIV	flba Architekten AG Flibellstrasse 31a 8047 Zürich Tel. 044 253 74 94 info@flba.ch	Stegmeier Akustik + Bauphysik GmbH Rötterstrasse 38 5400 Baden 056 225 10 30 info@stegmeier.swiss	
BAUINGENIEUR	HKP Bauingenieure AG Wellhausenweg 56 8500 Frauenfeld Tel. 056 451 73 50 info@hkp-bauing.ch	TS-Brandschutz GmbH Wellhausenweg 56 8500 Frauenfeld 052 366 36 33 info@ts-brandschutz.ch	
LEBENSZEIT	Falst + Partner AG Schönenweg 2 8733 Escherbach Tel. 055 208 21 50 info@falst-partner.ch	Allg Grossküchen AG Lachnerstrasse 4 7000 Chur 081 300 39 39 info@allg.gr	