


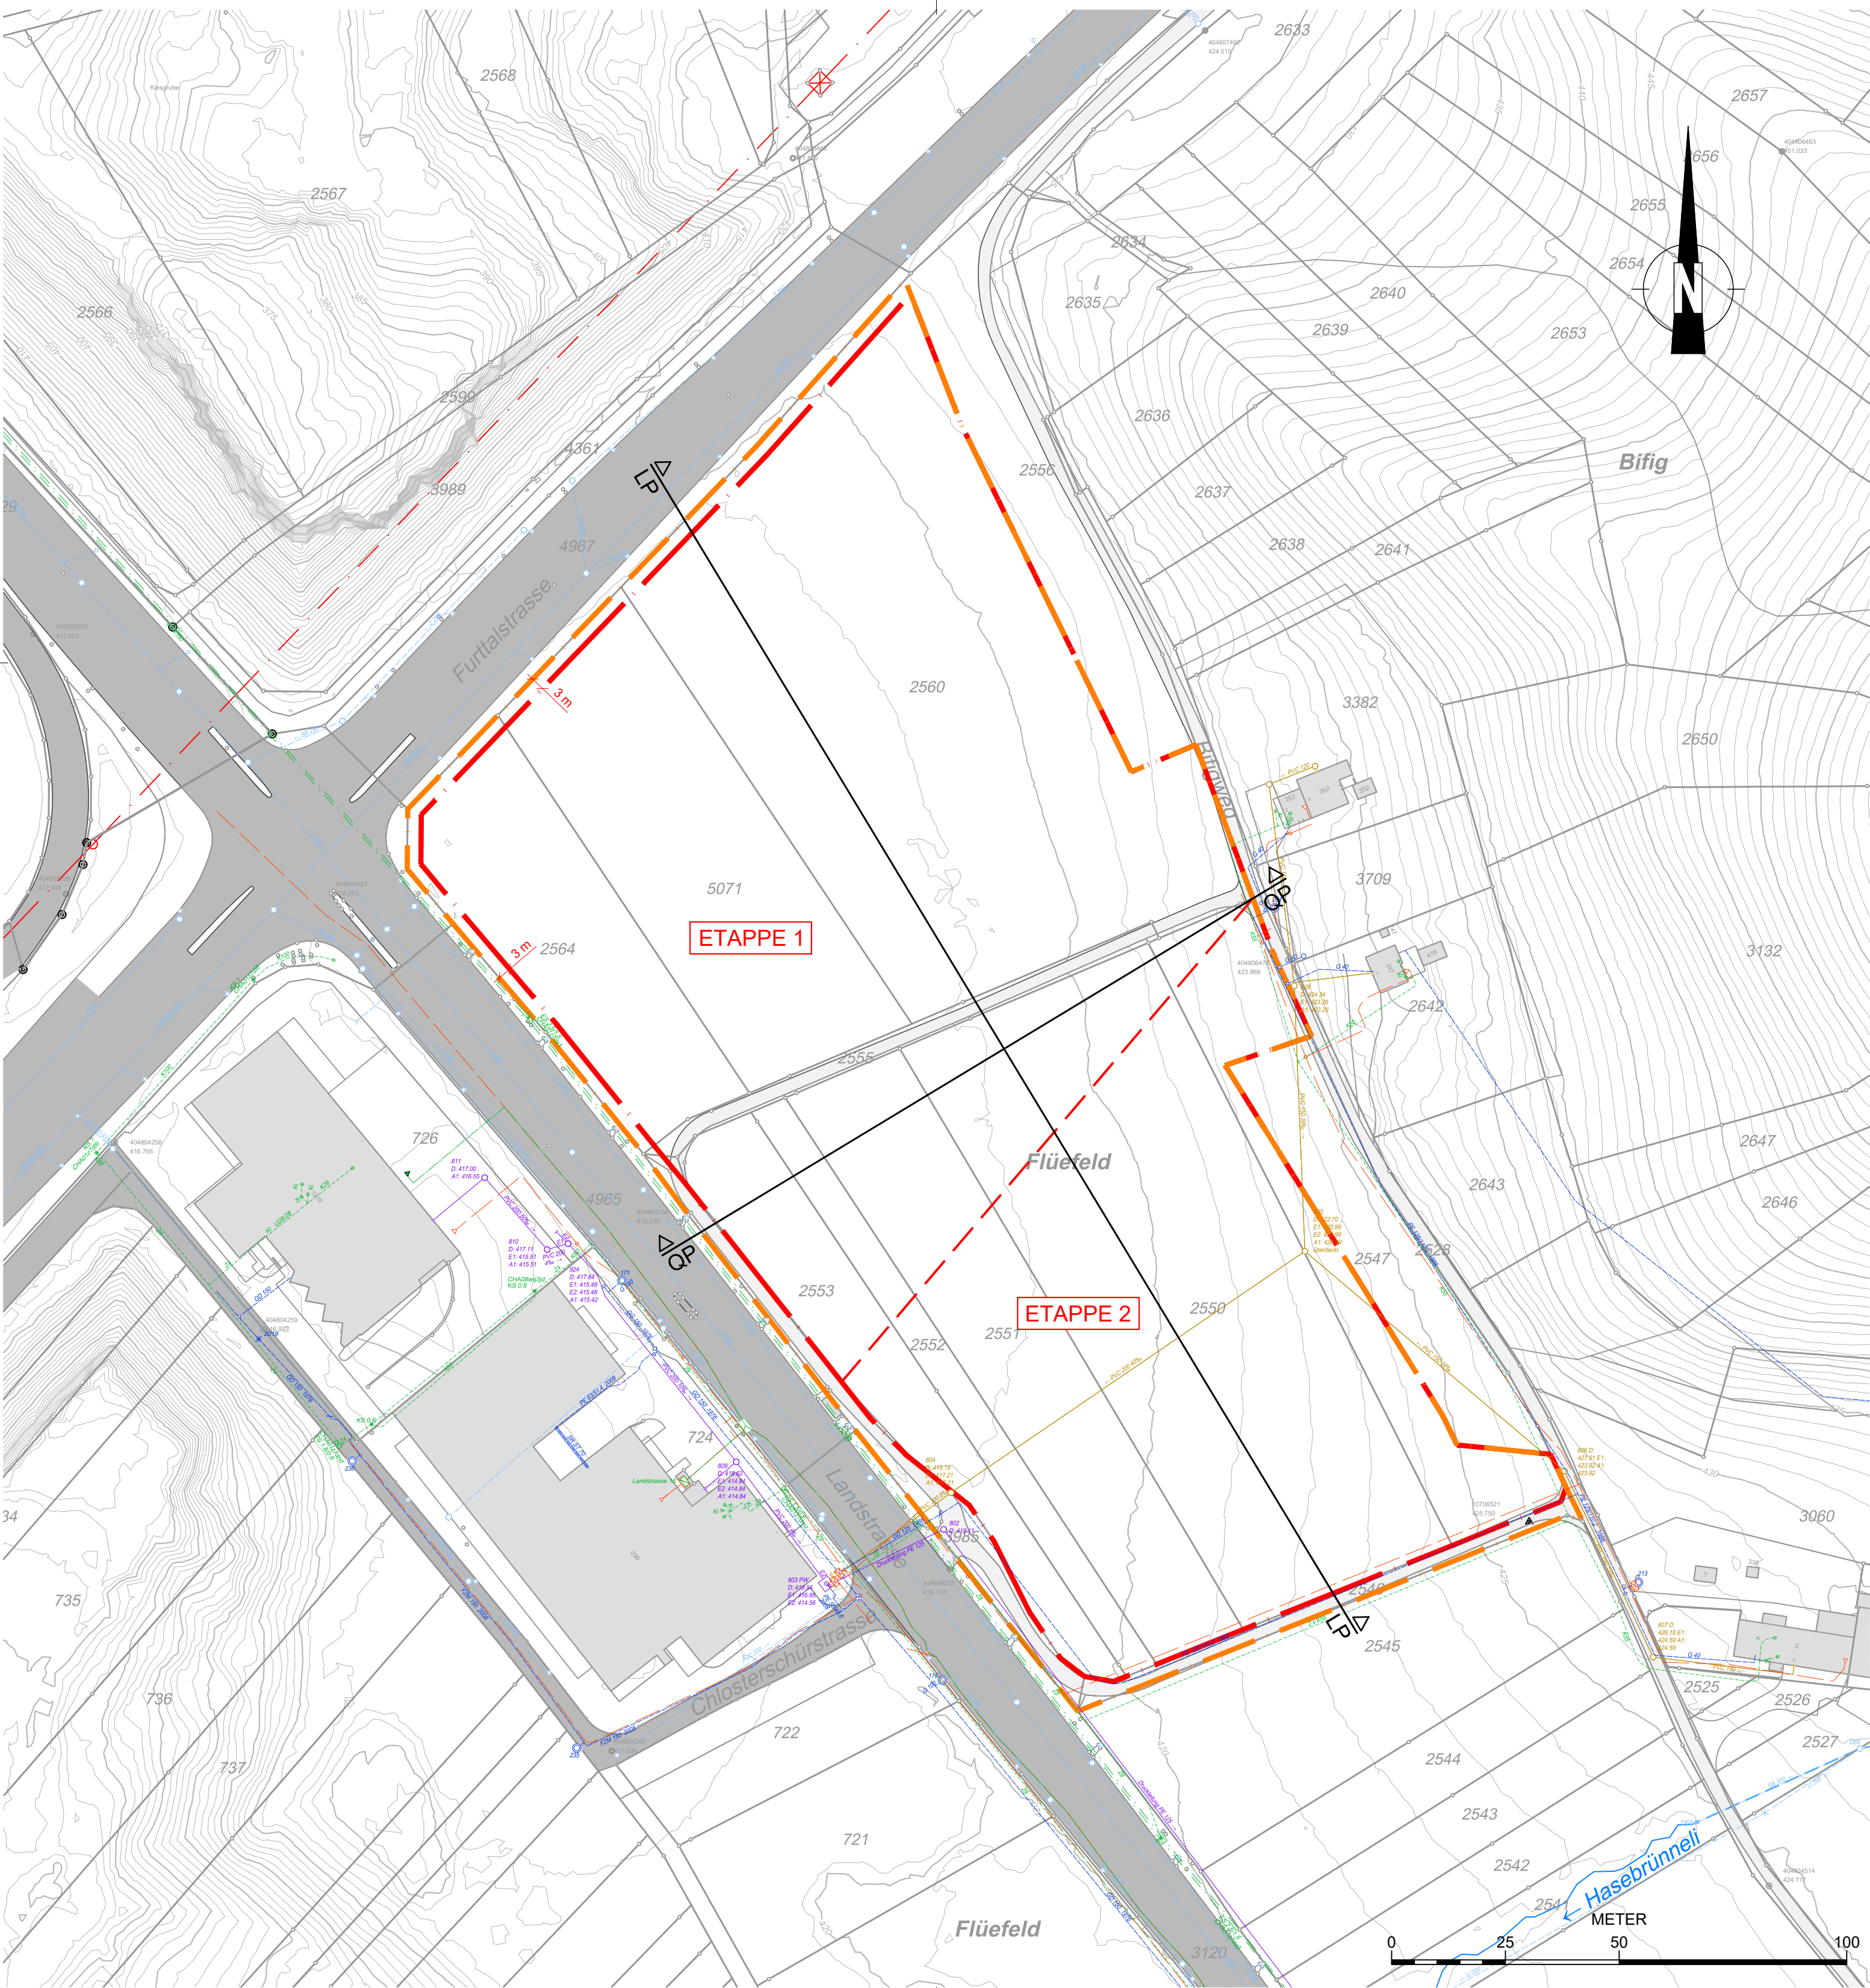

Legende

Ist- / Ausgangszustand

Relief

Höhenlinien Istzustand
Äquidistanz 1 m / 5 m

Raumplanung - Grenzen und Zonen

Parzellengrenze / -nummer
Strasse befestigt
Strasse unbefestigt
Gebäude

Ökosysteme - Vegetation

Fließgewässer
Fließgewässer eingedolt

Werkleitungen

Mischabwasserleitung
Schmutzabwasserleitung
Meteorabwasserleitung
Wasserleitung
Elektrokabel
Swisscom
Sunrise
(Cablecom/ upc)

Projekt

Projekt - Grenzen und Zonen

Materialabbauzone
Abbauperimeter
Etappengrenzen
ETAPPE 1
Etappennummer

Quellen / Hinweise:

AV Daten:
Daten Grundnutzungsplan:
Orthophoto / Höhendaten:

Daten des Kantons Aargau, www.ag.ch, Bezugsdatum: 21.08.2023
Daten des Kantons Aargau, www.ag.ch, Bezugsdatum: 28.09.2023
Swisstopo AG, Bezugsdatum: 08.03.2023

Werkleitungen

Situation 1:1'000

Nutzungsplanung

Bifig Flüefeld

Gemeinde Würenlos / Kanton Aargau

Mitwirkung

Index:	Datum:	SB:	GZ:	GP:	Bemerkung:	Format:	Projektnr.	Plan-ID:
Erstausgabe	23.06.2025	GG	CZ		-	45 / 63	1103	005-2
A						Plan-Nr.:		
B						VP-5		
C								

Auftraggeber:



Planer:



ilu AG
Zentralstrasse 2a
CH-8610 Uster
Tel. +41 (0)44 946 55 55
Fax: +41 (0)44 946 55 66
uster@ilu.ch, www.ilu.ch