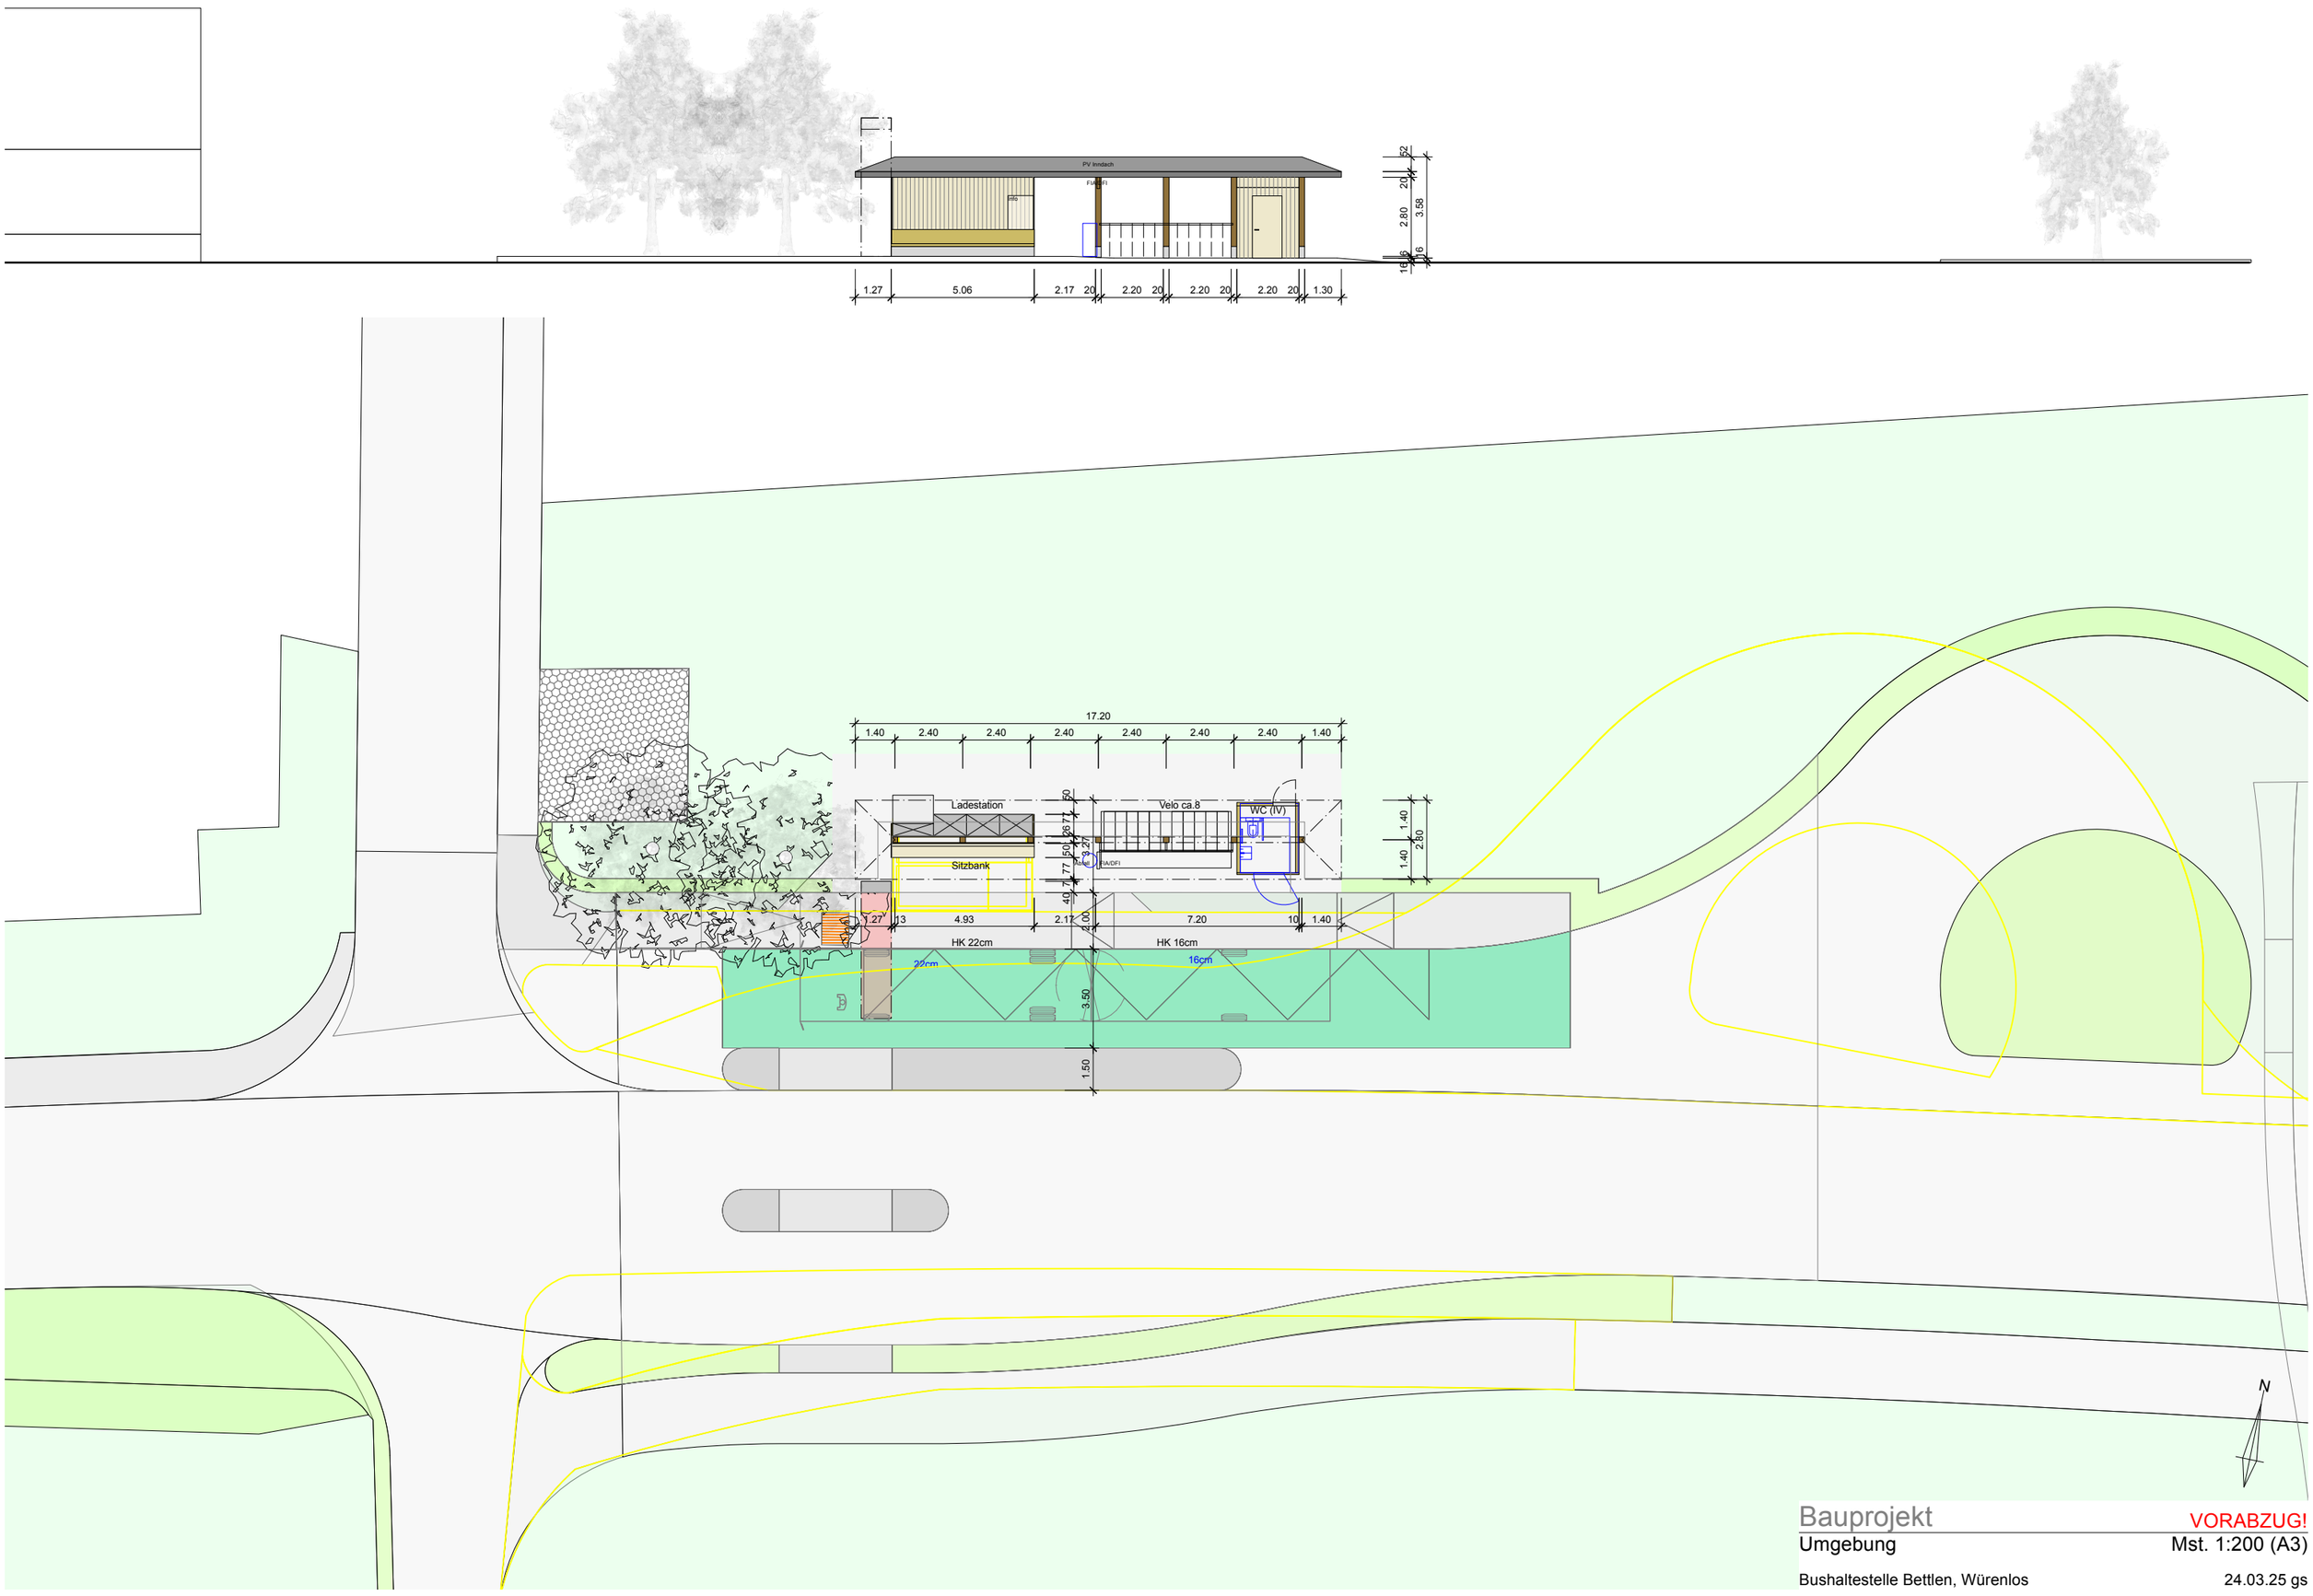

Bauprojekt VORABZUG!

Umgebung Mst. 1:200 (A3)

Bushaltestelle Bettlen, Würenlos 24.03.25 gs