



- LEGENDE:**
- bestehend
 - Projekt / Schüttung (inkl. Abtrag)
 - Abtrag Ober-/ Unterbau "bauseits" ca. 20 - 50cm
 - Abtrag Erdmaterial ca. 1.60m (z.T. tiefer = Bereich Fundamente und Kanalisation)

Tribüne in Erdwall integriert, 1:50

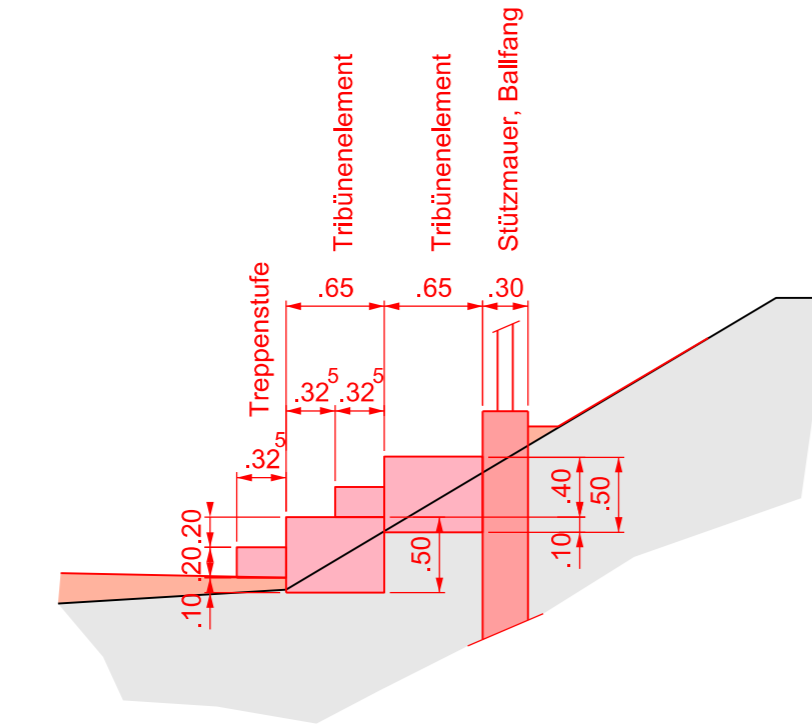

Schnitt 1 - 1, 1:200

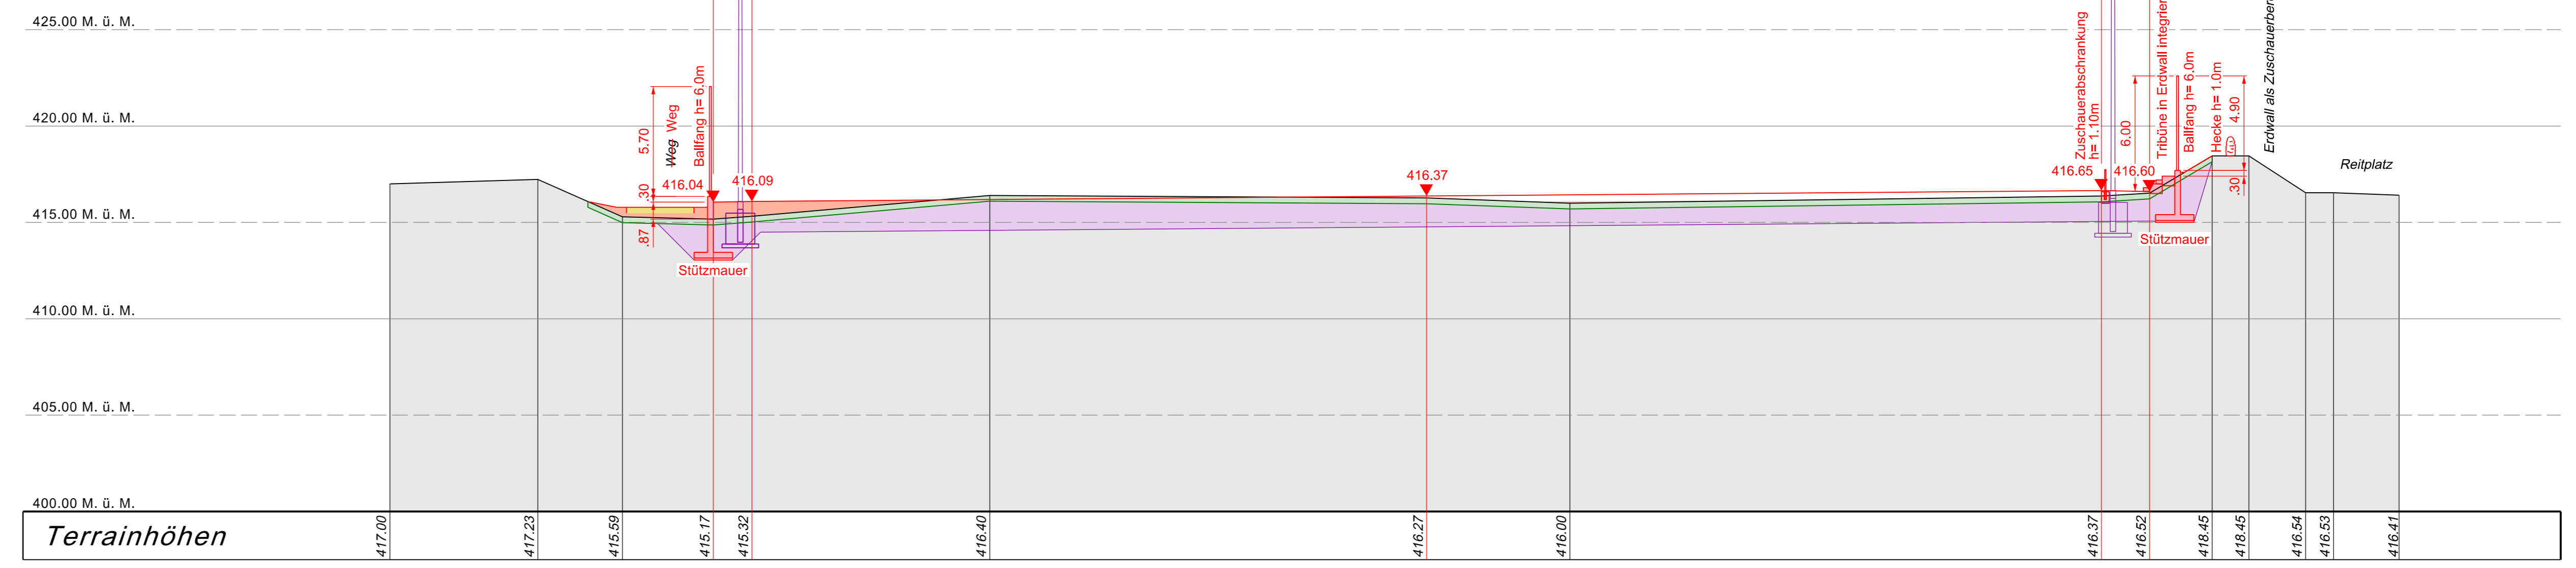

Schnitt A - A, 1:200

